המבצע אחראי לבדיקת המידות ולהתאמתן
על המבצע לבקר את כל המידות לפני הביצוע
ובכל מקרה של אי התאמה בין תוכניות ובין
הבצוע עליו להודיע מיד למתכנן

תאריך	רשימת תפוצה

פרט א (מבט חזית)

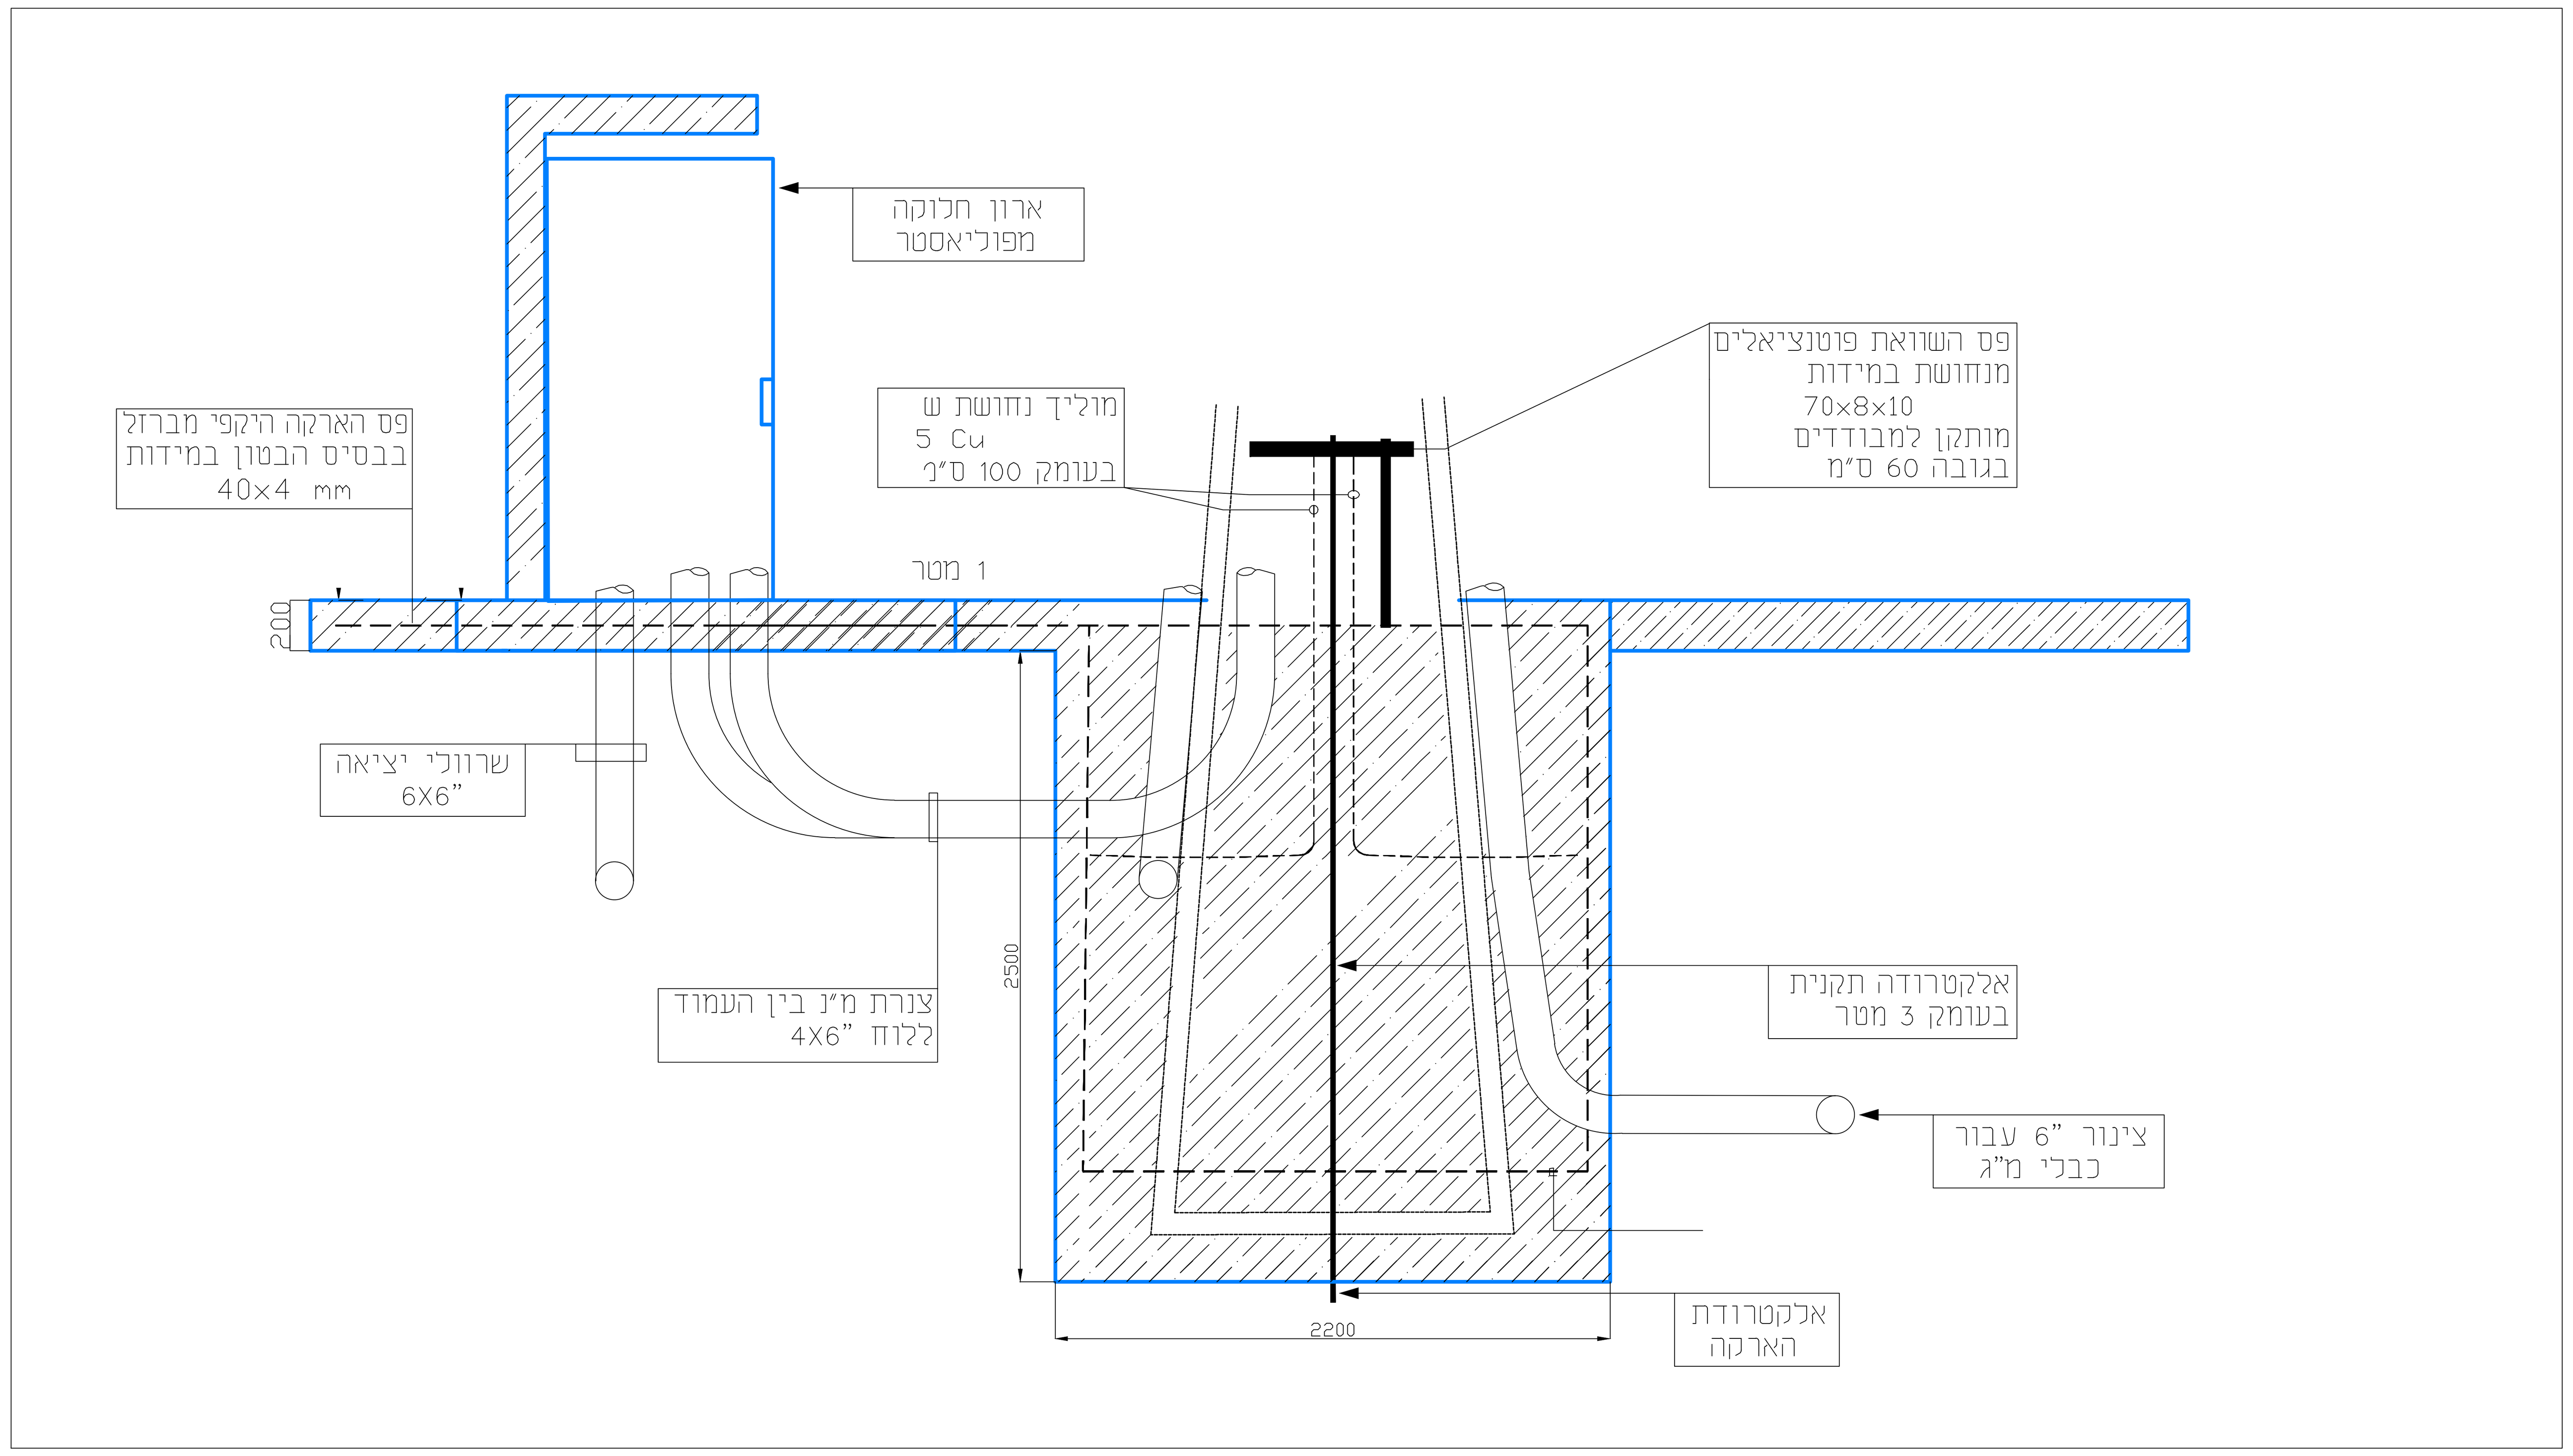

פרט ב (מבט על)

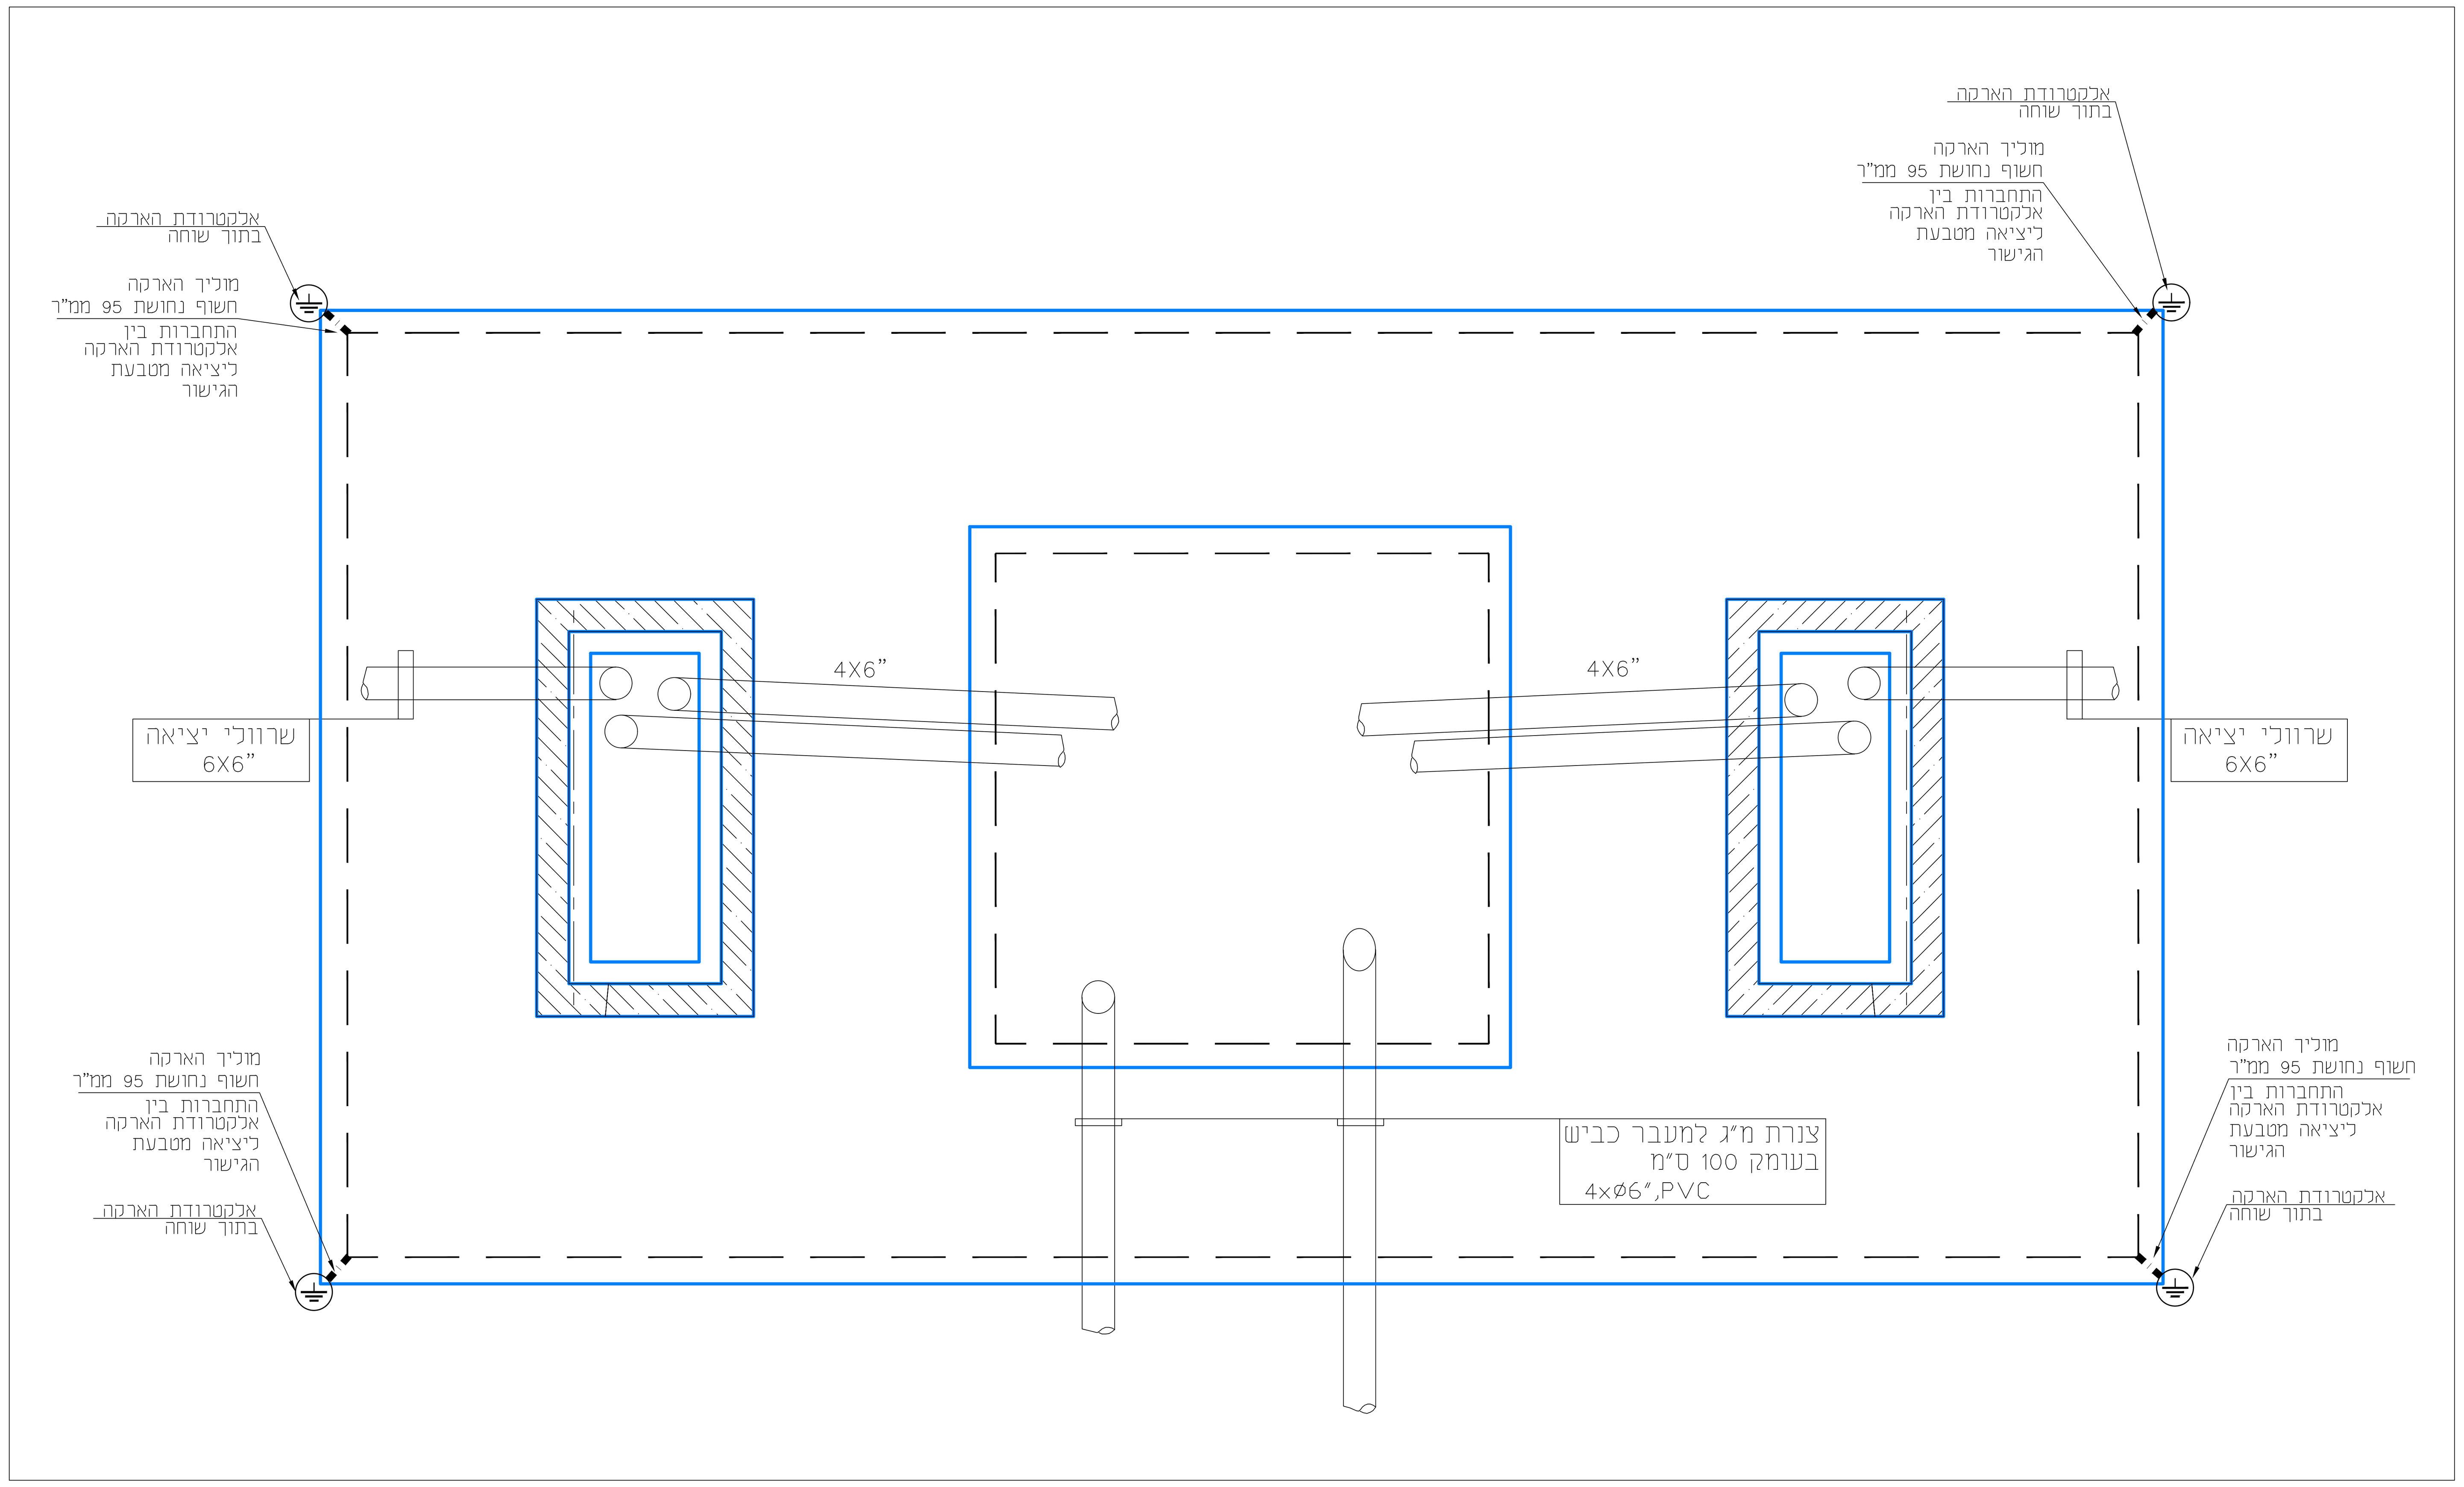

תאריך	תאור השינוי	
		10
		9
		8
		7
		6
		5
		4
		3
		2
		1

מספר פרוייקט: 1376	שם פרוייקט: עין קינא	
מספר תוכנית: 1376-L-210	שם תוכנית: פילרים	
מהדורה 0	הפצה ראשונה 05.09.2024	קנ"מ 1:250
	עדכון אחרון 05.09.2024	גודל גיליון A1
לביצוע ○	למכרז ○	לעיון ●
אישר: אורן דוכן	שרטט: מרינה מירונוב	תכנן: אורן דוכן

א.ד הנדסת חשמל (אורן) בע"מ
שדי ההסתדרות 84, חיפה
מען למכתבים: ת.ד. 2119
נשר 3660802
טלפון: 04-6575920
פקס: 04-6575921
דוא"ל: office@od-eng.com