המבצע אחראי לבדיקת המידות ולהתאמתן
על המבצע לבקר את כל המידות לפני הביצוע
ובכל מקרה של אי התאמה בין תוכניות ובין
הבצוע עליו להודיע מיד למתכנן

רשימת תפוצה											תאריך

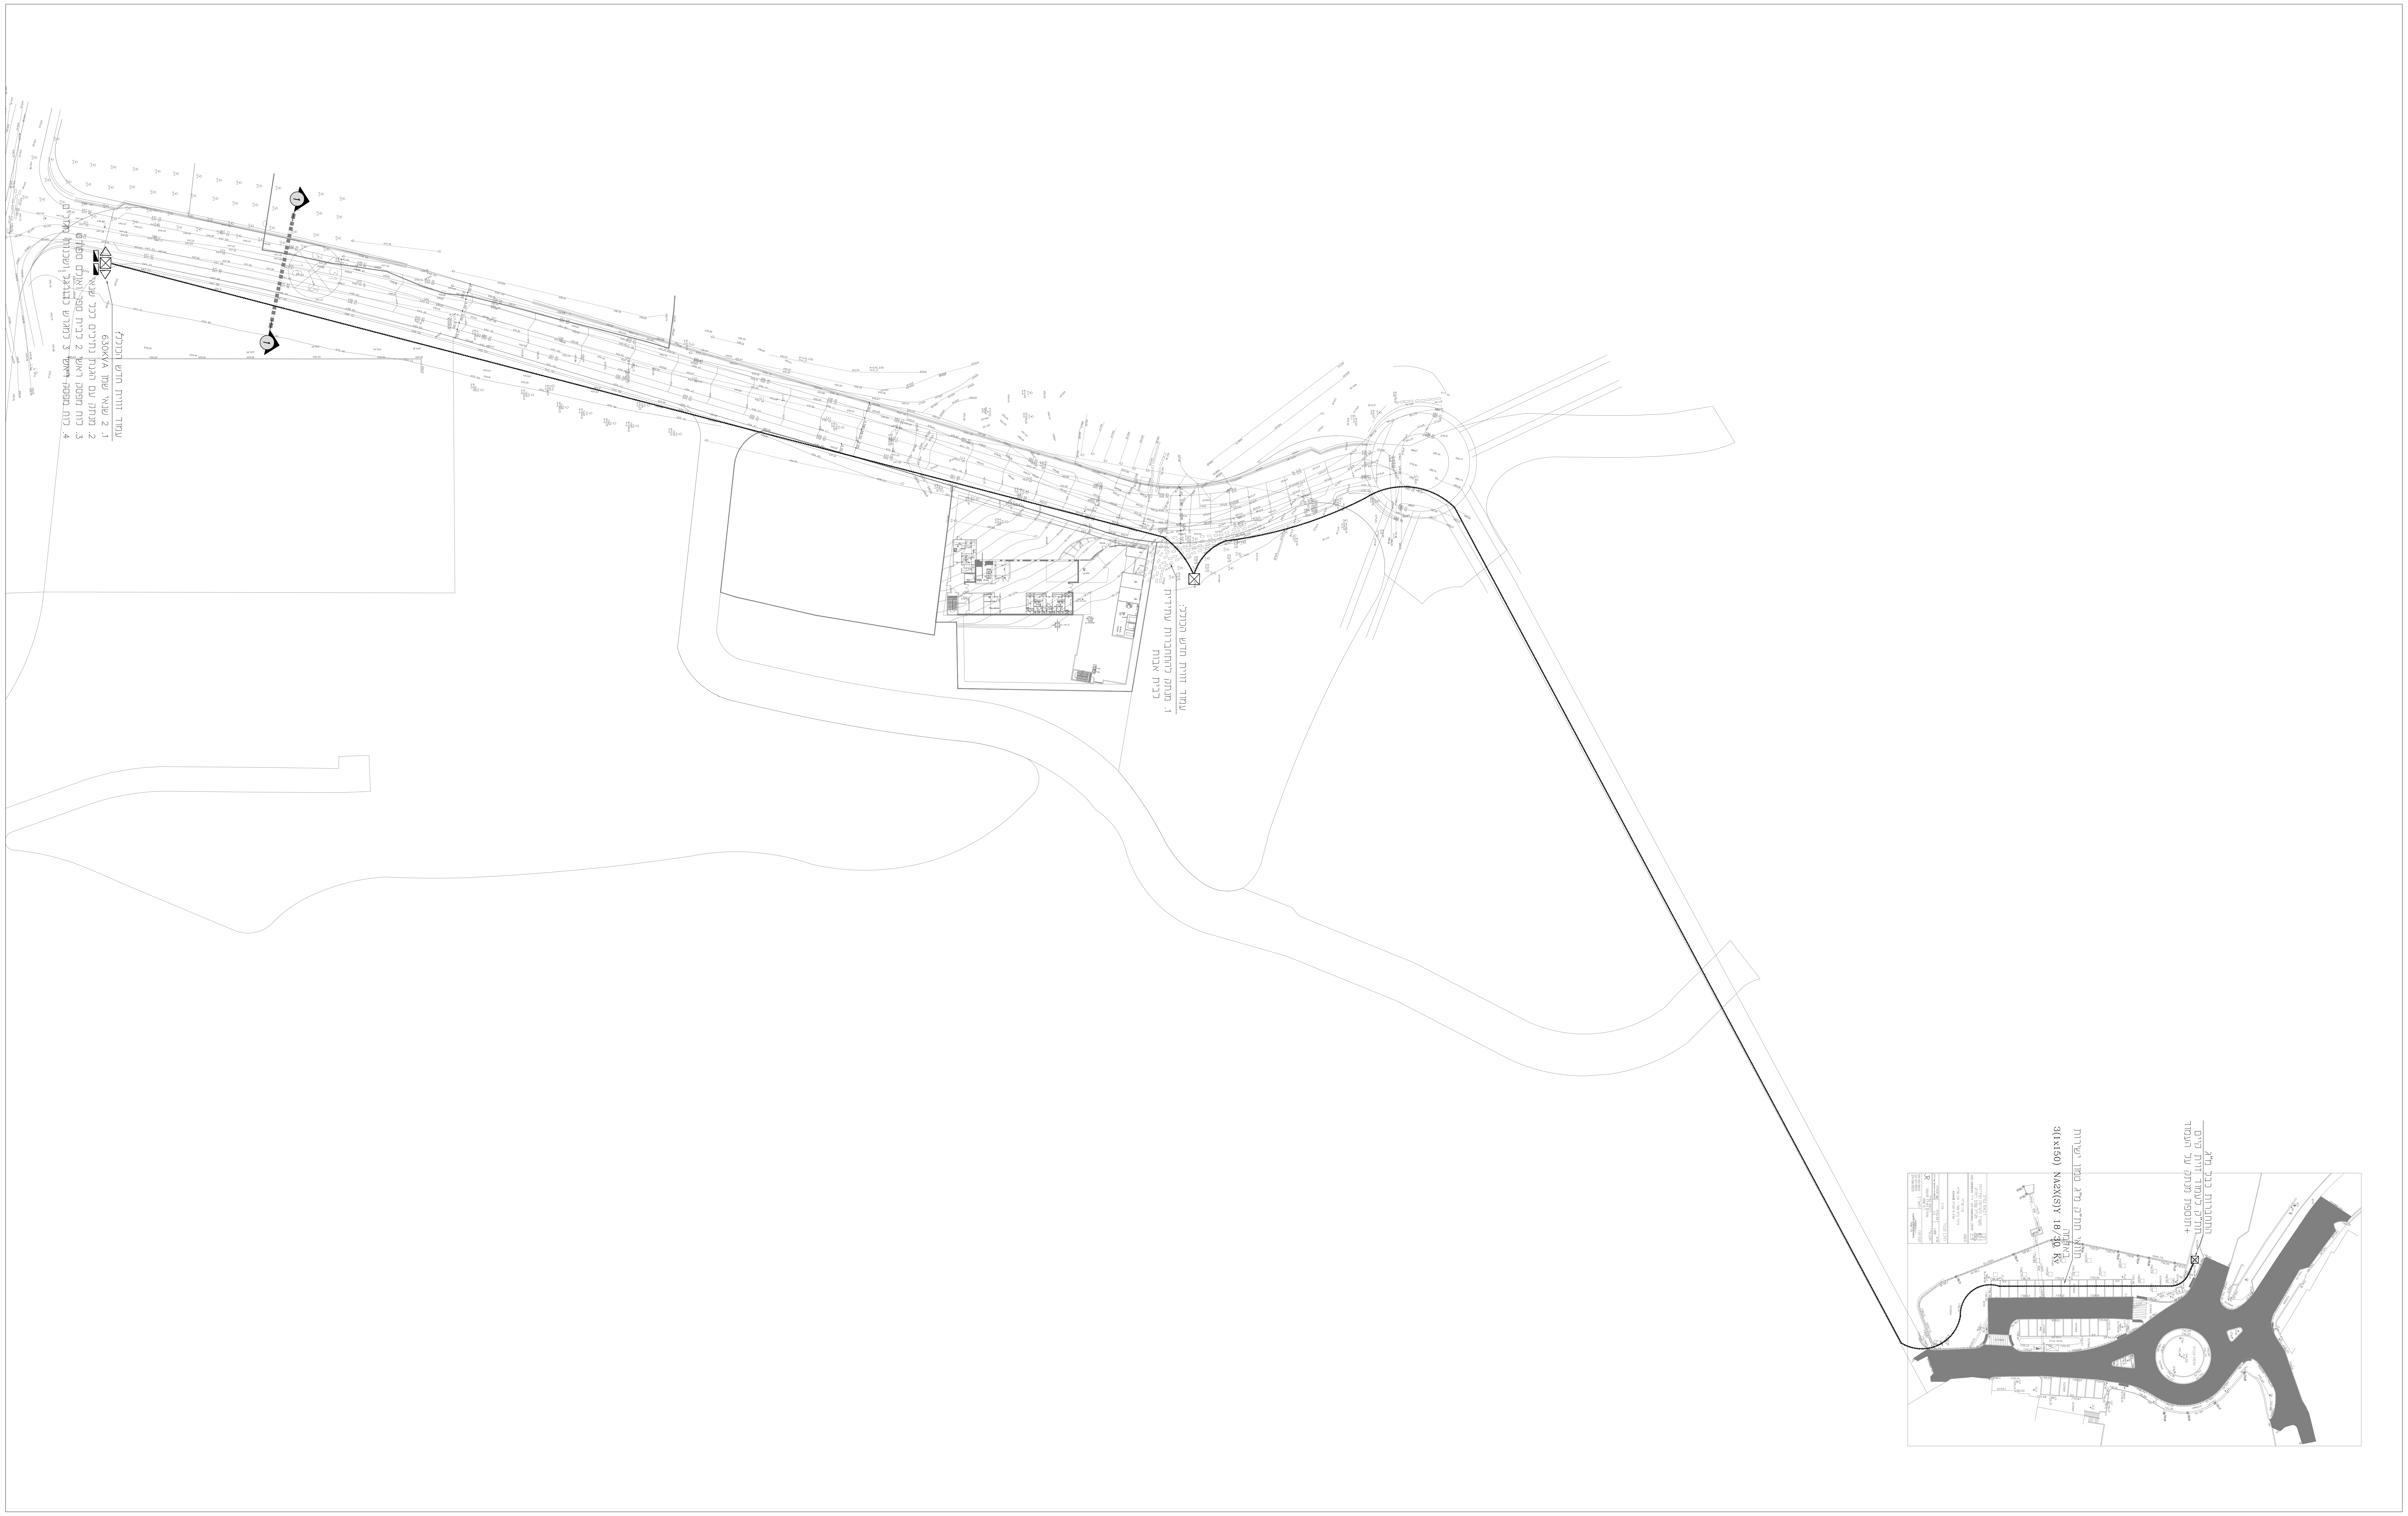
עמוד זווית חדש הכולל:
1. 2 שנאי שמן 630KVA
2. מנתק עם הגנת נתיכים לכל שנאי
3. לוח מפסק ראשי 2 לבית ספר ואולם ספורט
4. לוח מפסק ראשי 3 למגרש כדורגל ושכונת מגורים
עמוד זווית חדש הכולל:
1. מנתק להתחברות עתידית לבית אבות
התחברות כבל מ"ג
תת"ק לעמוד זוית קיים
+תוספת מנתק על העמוד
תוואי תת"ק מ"ג טמון ישירות
באדמה
3(1x150) NA2X(S)Y 18/30 Kv
רבאח גמיל
משרד להנדסה ומדידות
מגדל שמס רמה"ג
טלפון: 04-6983960 נייד: 052-3818595
נושא:
עין קנייה
כיכר בית ספר - עין קנייה
שלב א׳ תכנית ASMADE
הוכן עבור:
ס.ר.ן
שם תוכנית 1771-AZ-SHLAV-A-050515
מס גליון 1/1
קנ"מ 1:200
הוכן ע"י:
רבאח גמיל
מהנדס ומודד מוסמך
מ.ר 998
תאריך: 09-05/2015
12-07/2015
29-08/2015
חתימה:

	תאור השינוי	תאריך
10		
9		
8		
7		
6		
5		
4		
3		
2		
1		

שם פרוייקט: עין קינא	מספר פרוייקט: 1376
שם תוכנית: תשתיות חוץ תוכנית חד קווית	מספר תוכנית: 1376-L-001

קנ"מ 1:1	הפצה ראשונה 03.07.2024	1 מהדורה
גודל גיליון A0	עדכון אחרון 18.09.2024	
לעיון ●	למכרז ○	לביצוע ○
תכנן: אורן דוכן	שרטט: מרינה מירונוב	אישר: אורן דוכן

א.ד
הנדסת חשמל (אורן) בע"מ

שד׳ ההסתדרות 84, חיפה
מען למכתבים: ת.ד. 2119
נשר 3660802

טלפון: 04-6575920
פקס: 04-6575921
דוא"ל: office@od-eng.com