

הטבצע אזוראי לבדיקת המידות ולהתאמתן
 על הטבצע לבקר את כל המידות לפני הביצוע
 ובכל מקרה של אי התאמה בין תוכניות ובין
 הטבצע עליו להודיע מיד למתכנן

תאריך רשימת תפוצה


תאריך	תאור השינוי
10	
9	
8	
7	
6	
5	
4	
3	
2	
1	

שם פרויקט:	עין קינא	
מספר פרויקט:	1376	
שם תוכנית:	פרט עקרוני לעמוד זווית	
מספר תוכנית:	1376-L-200	
קנימ	1:50	
הפצה ראשונה	29.08.2024	
גודל גיליון	A2	
עדכון אחרון	18.09.2024	
לעירן	למכרז	לביצוע
תכנן: אורן דוכן	שרטט: מרינה מירנוב	אישר: אורן דוכן



שד' החסתדרות 84, חיפה
 טלפון: 04-6575920
 מען למכתבים: ת.ד. 2109
 פקס: 04-6575921
 נשר 3660802
 office@od-eng.com.il

עמוד 2
 פרט עקרוני לעמוד זווית עם 2 שנאים

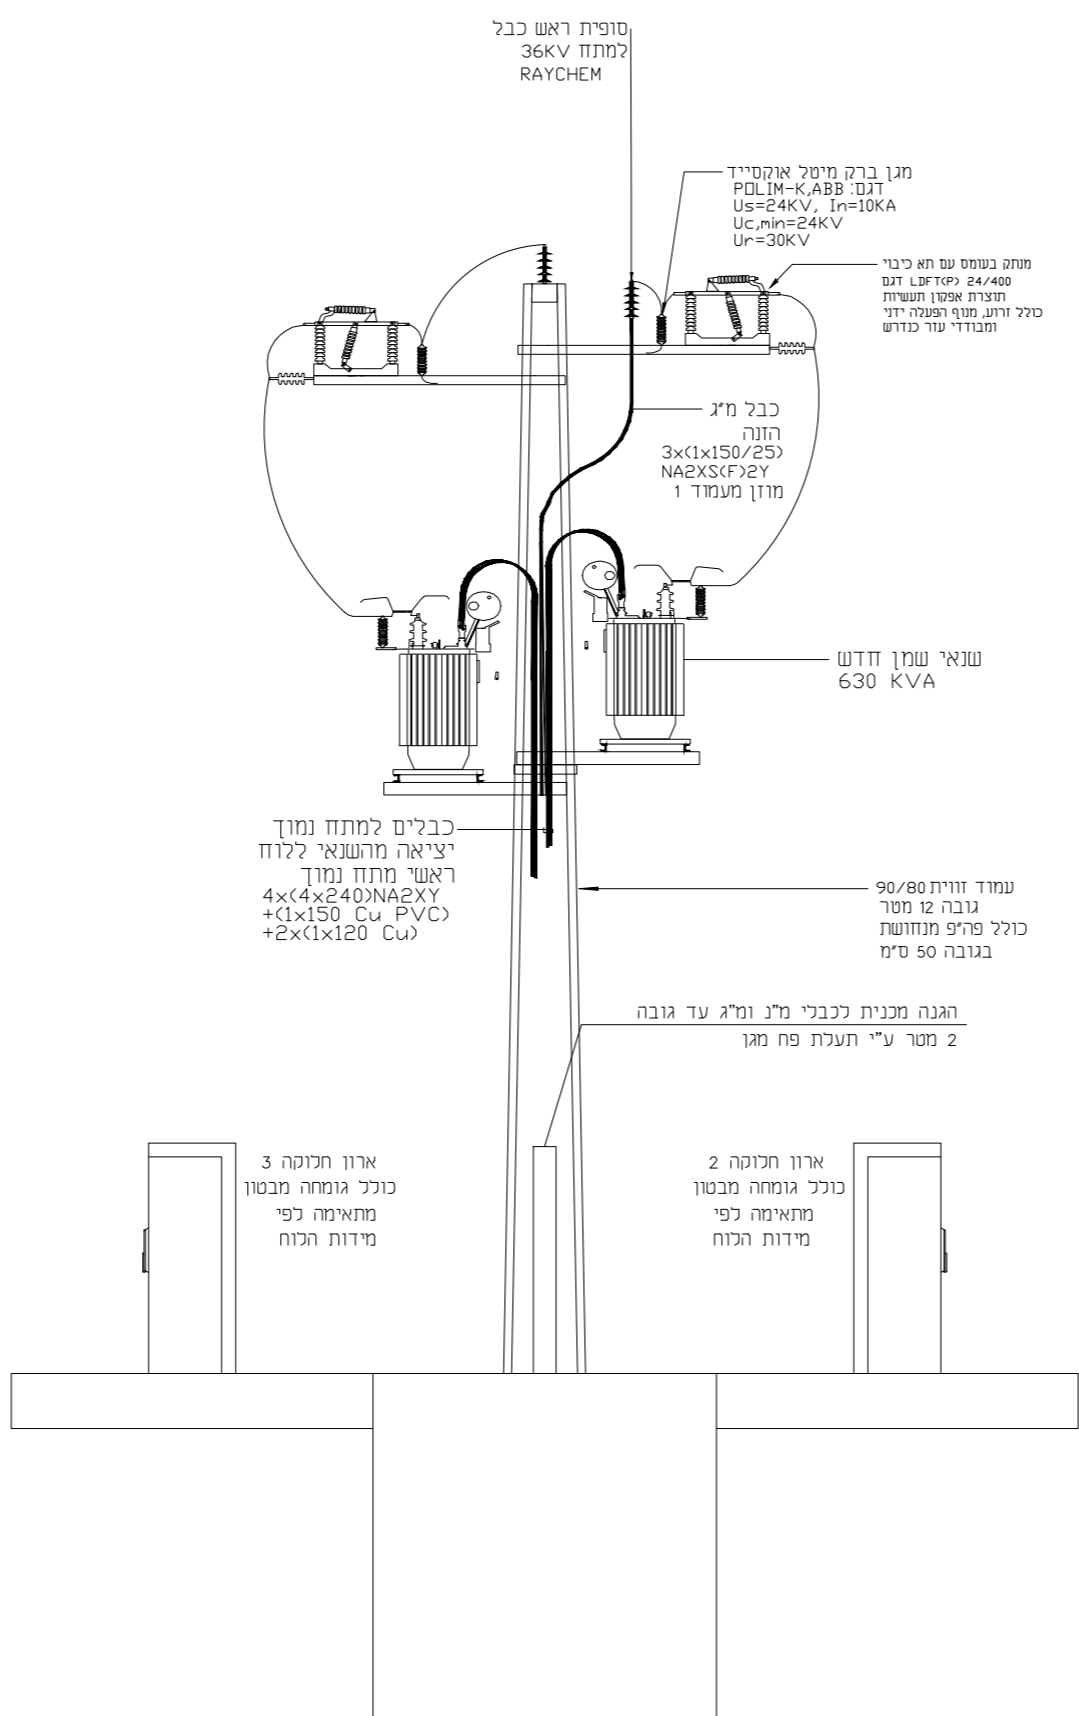

עמוד 1
 פרט עקרוני לעמוד זווית

