


יש לאשר דוגמת כותרת הגדר עם האדריכלית לפני הביצוע !

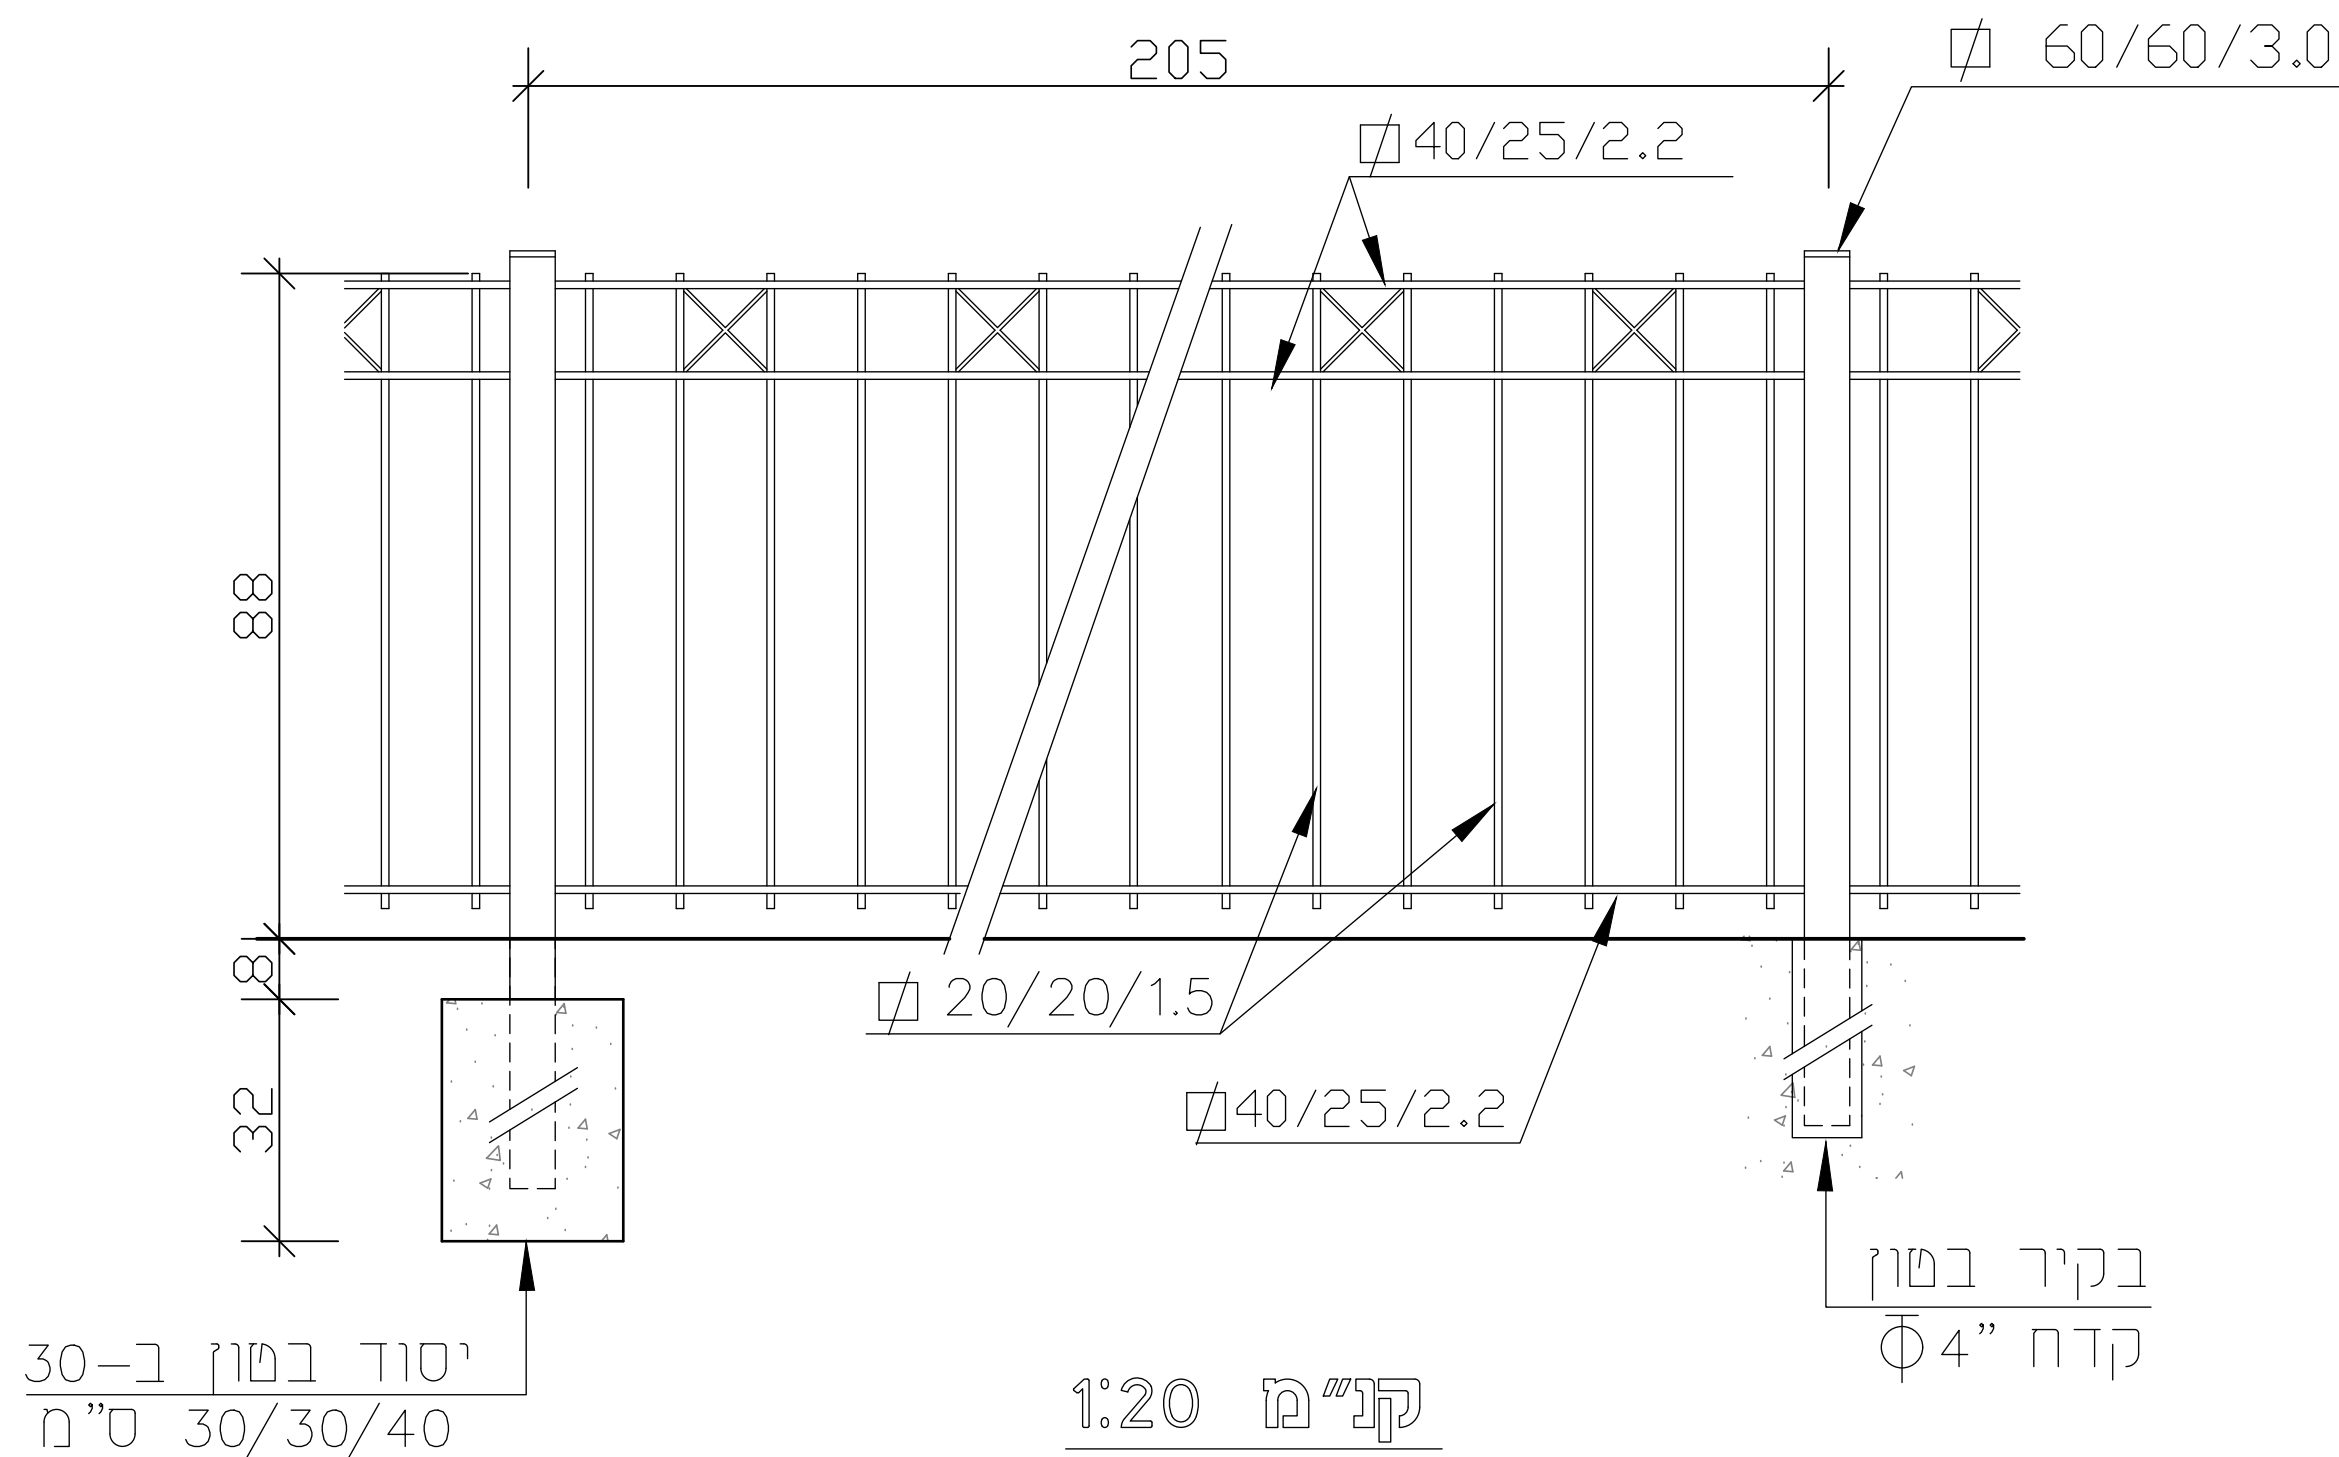


4. ריסוס ביטומן יסוד בשיעור 1 ליטר/מ"ר


5. אבן שפה במידות 17/25/100 על משענת בטון

6. אבן גן במידות 20/10/100 על משענת בטון

קנ"ח 1:10

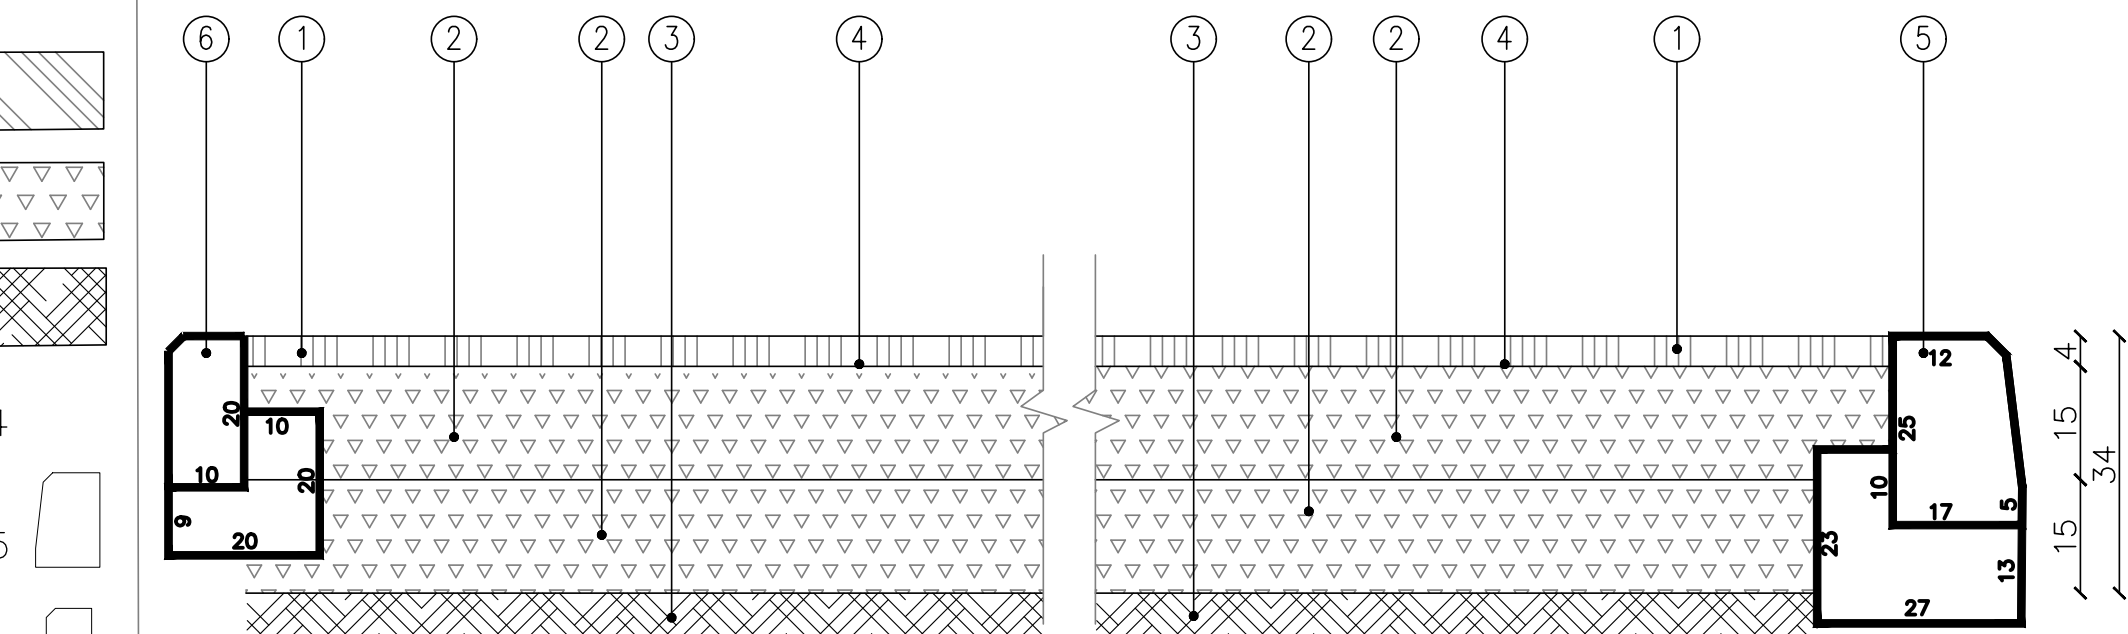

קנ"ח 1:10

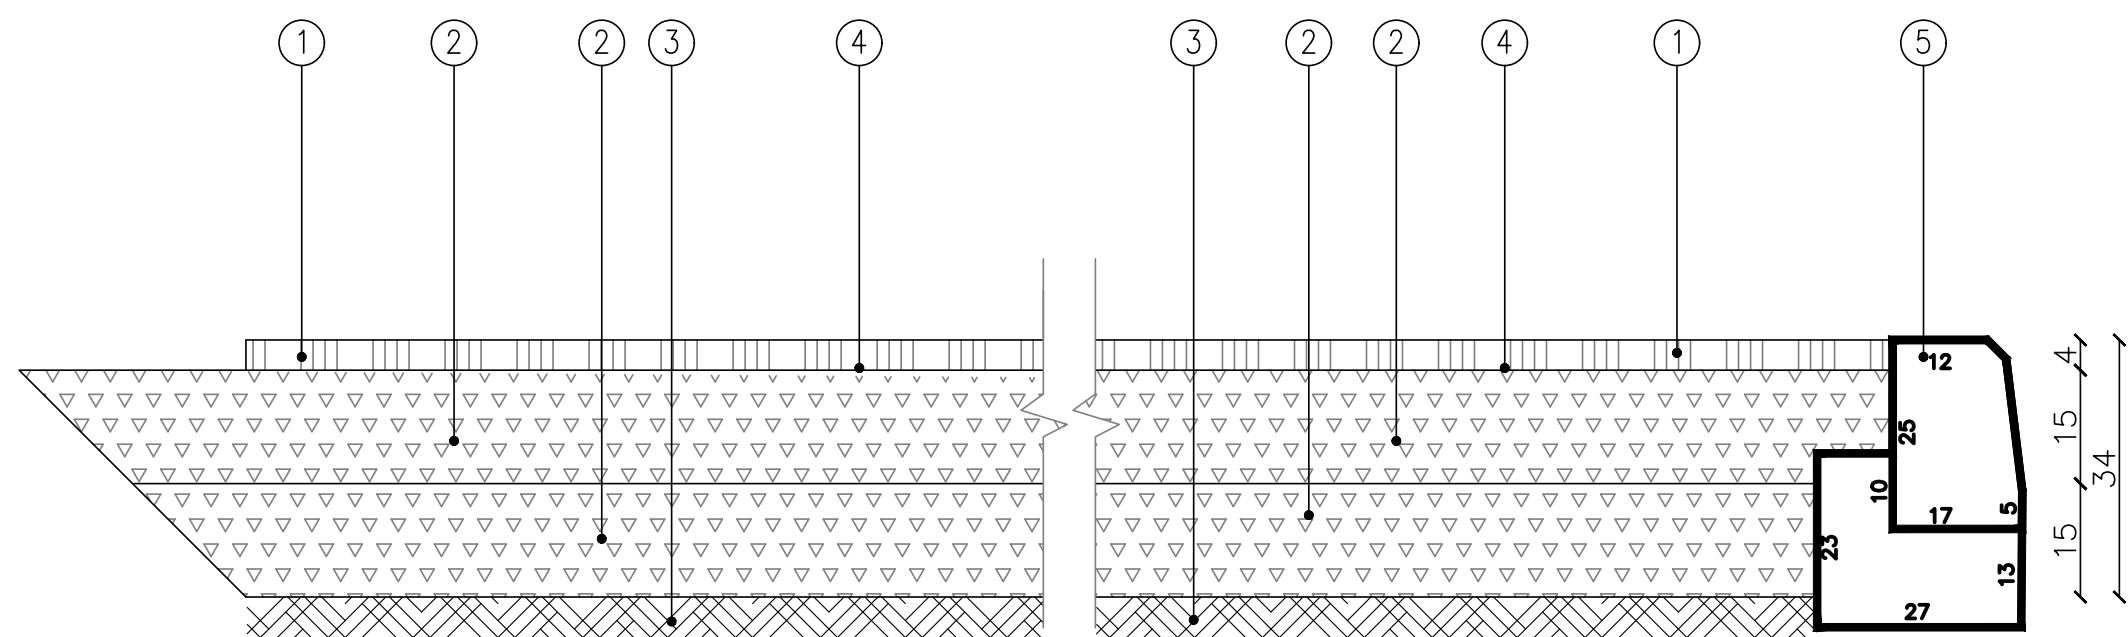[illegible]