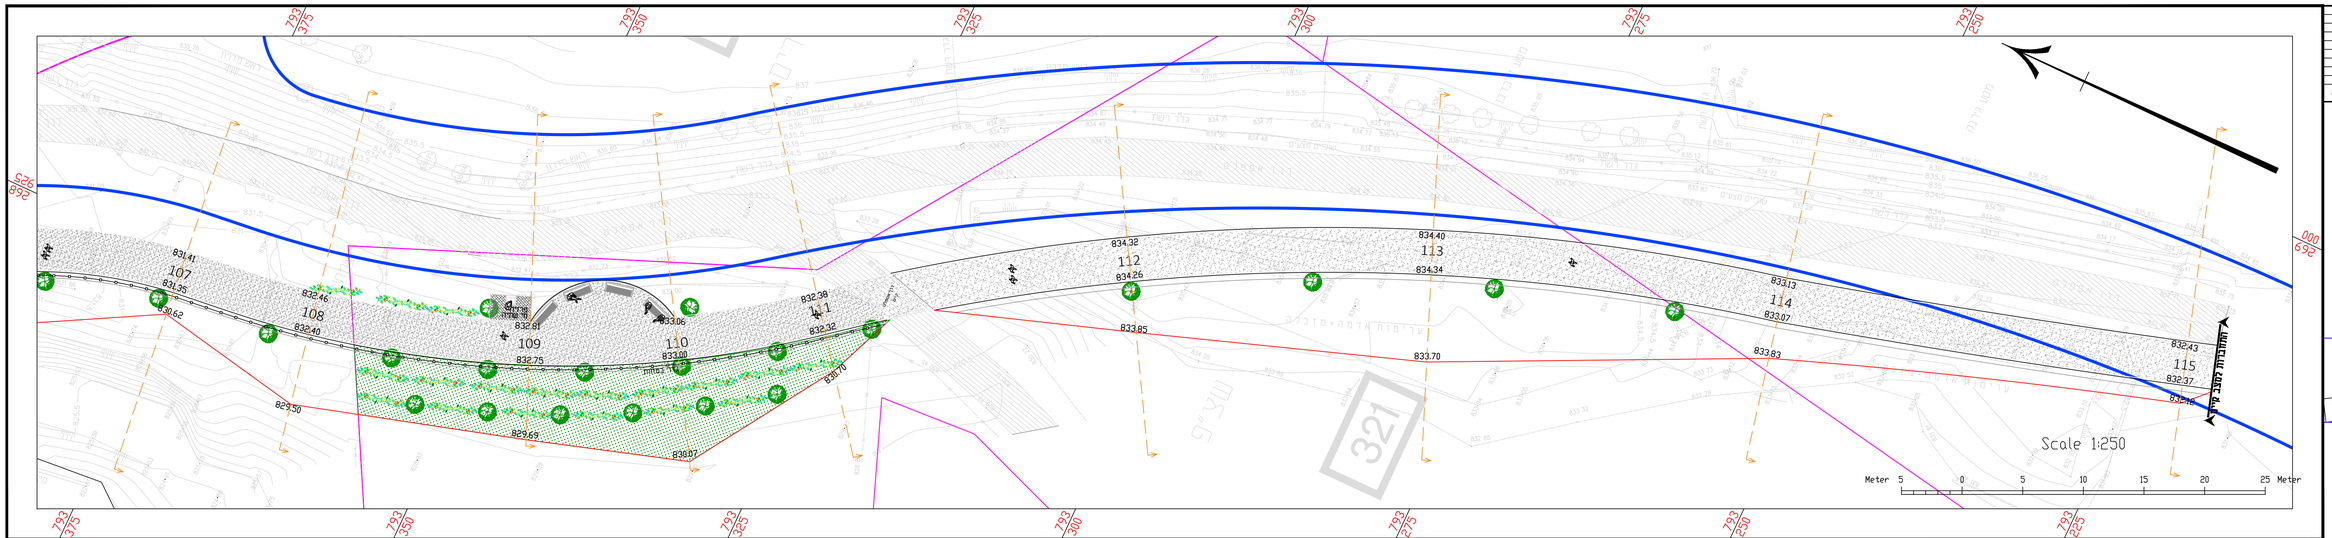
Scale 1:250
Meter 5 0 5 10 15 20 25 Meter
התחברות למצב קיים
831.41
107
831.25
830.62
832.46
108
832.40
823.50
832.87
109
832.75
829.69
833.06
110
833.00
838.07
832.38
111
832.32
830.70
834.32
112
834.26
833.85
834.40
113
834.34
833.70
833.13
114
833.07
833.83
832.43
115
832.37
832.18

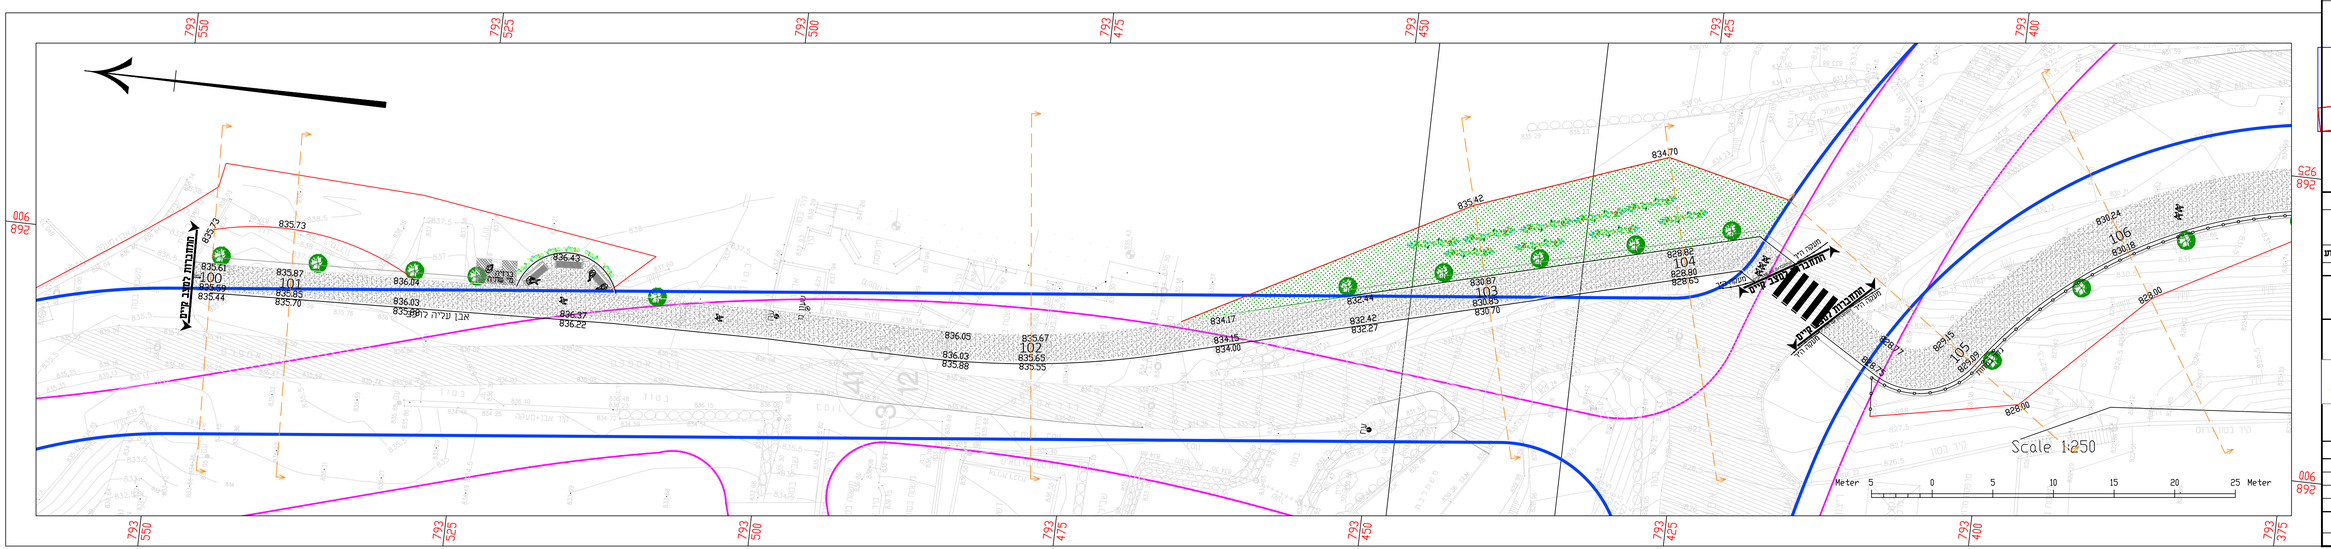
Scale 1:250
Meter 5 0 5 10 15 20 25 Meter
התחברות למצב קיים
835.73
835.61
100
835.59
835.44
835.87
107
835.85
835.70
836.04
836.03
835.93
836.42
836.37
836.22
836.09
836.03
835.88
835.67
102
835.65
835.55
834.70
835.42
834.17
834.15
834.00
832.44
832.42
832.27
830.87
103
830.85
830.70
828.82
104
828.80
828.65
836.24
106
836.18
828.98
828.90
829.15
105
829.09
828.77
828.70
אגן עירה 2
אגן עירה 1

מקרא:
אספלט
תוכנית מקומית לעין קנייא
מחוז הדרום
עין קנייא
שביל הליכה כביש 41
מהנדסים
תוואה ורוחבים
עיר מצב קיים
מועצה מקומית עין קנייא
מחוז הדרום
תכנון ארצי
תכנון מפורט
תכנון מקומי
לביצוע
לתכנון
מדד
לעיון
פרוייקט:
שם התכנית:
תיק עבודה:
עורכים
שרטט
תכנן
נבדק
שם
תאריך
הערות
מס. תכנית:
קנה מידה
1:100
מס. עדכון / מהדורה
תאור העדכון
תאריך
תוכנית
מהדורה 00
82.27
MDG-HAJ-82.27-00-120KLB.dwg
20/05/2025
תרשים סביבה / מכוונת גיליונות:
מעמד התכנית: