מספר סידורי: ZR10319-G203041

משרד הבינוי והשיכון
3051/2018
המרכז למיפוי ישראל

תשריט לתיעוד גבולות

מחוז: הצפון
נפה: גולן
מקום: עין קיניה
גוש: 203041
חלקות: 1

הוכן עבור: רשות מקרקעי ישראל

גושים:

203034 203037 203040 203041 203042

מודד: שלי ורזגר - מנהל פרויקטים:

מדבא מדידות והנדסה בע"מ

נייד : 0503875032

תאריכים : 26+27+28 במ אי 2019

טבלת שטחים

מספר חלקה רשומה	שטח רשום בדונם מטר	שטח מחושב בדונם מטר	הפרש בדונם מטר	עומד בהתנגדות
1	80.087	80.087	0.000	תקין

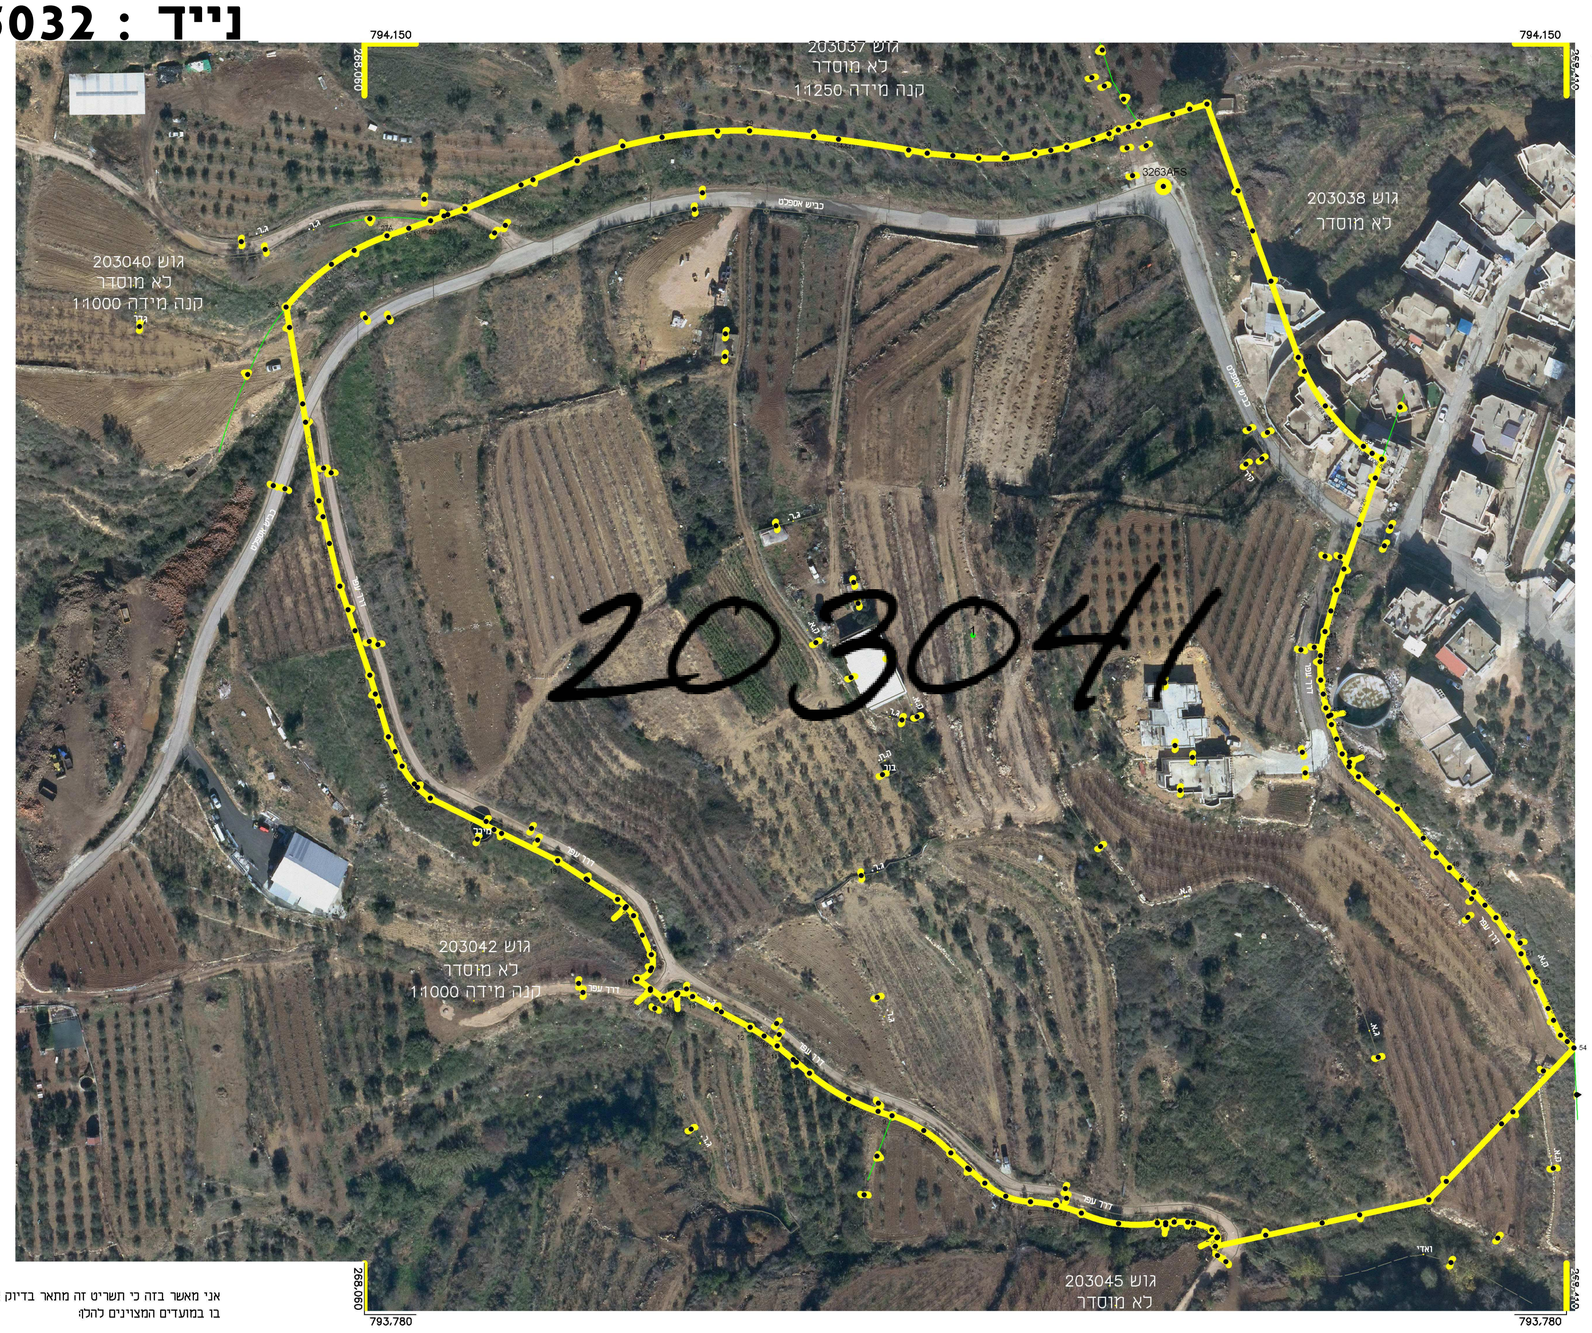

אני מאשר בזה כי תשריט זה מתאר בדיוק את מצבם וגבולותיהם של המקרקעין המתוארים בו במועדים המצוינים להלן:

תאריך מדידת הפרטים: _____
תאריך מדידת סימני הגבול הישנים שנמצאו או שוחזרו בשדה: _____
תאריך מדידת סימני הגבול האחרים לאם סומנו ונמדדו: _____

אני מאשר בזה כי ערכתי את התחיג לפי תקנות המדידות
למדידות ומיפוי, התשעיז - 2016, וכי הוא ראוי לאישור לתיעוד גבולות

תאריך גמר התכנית: 12.12.2018
המקום: תל אביב

שמעון ורזגר.רחי הברזל 3.תיא — שם המודד ומענו
418 — מספר רשיון
_____ — חתימה

קנה מידה 1 : 1000

מטר 20 0 20 40 60 80 100 מטר
16 12 8 4

הערות

1. גבול הגוש נלקחו מגוש מתוכנן של מפיי .
2. שיטת מדידת הפרטים היא פוטוגרמטרית .