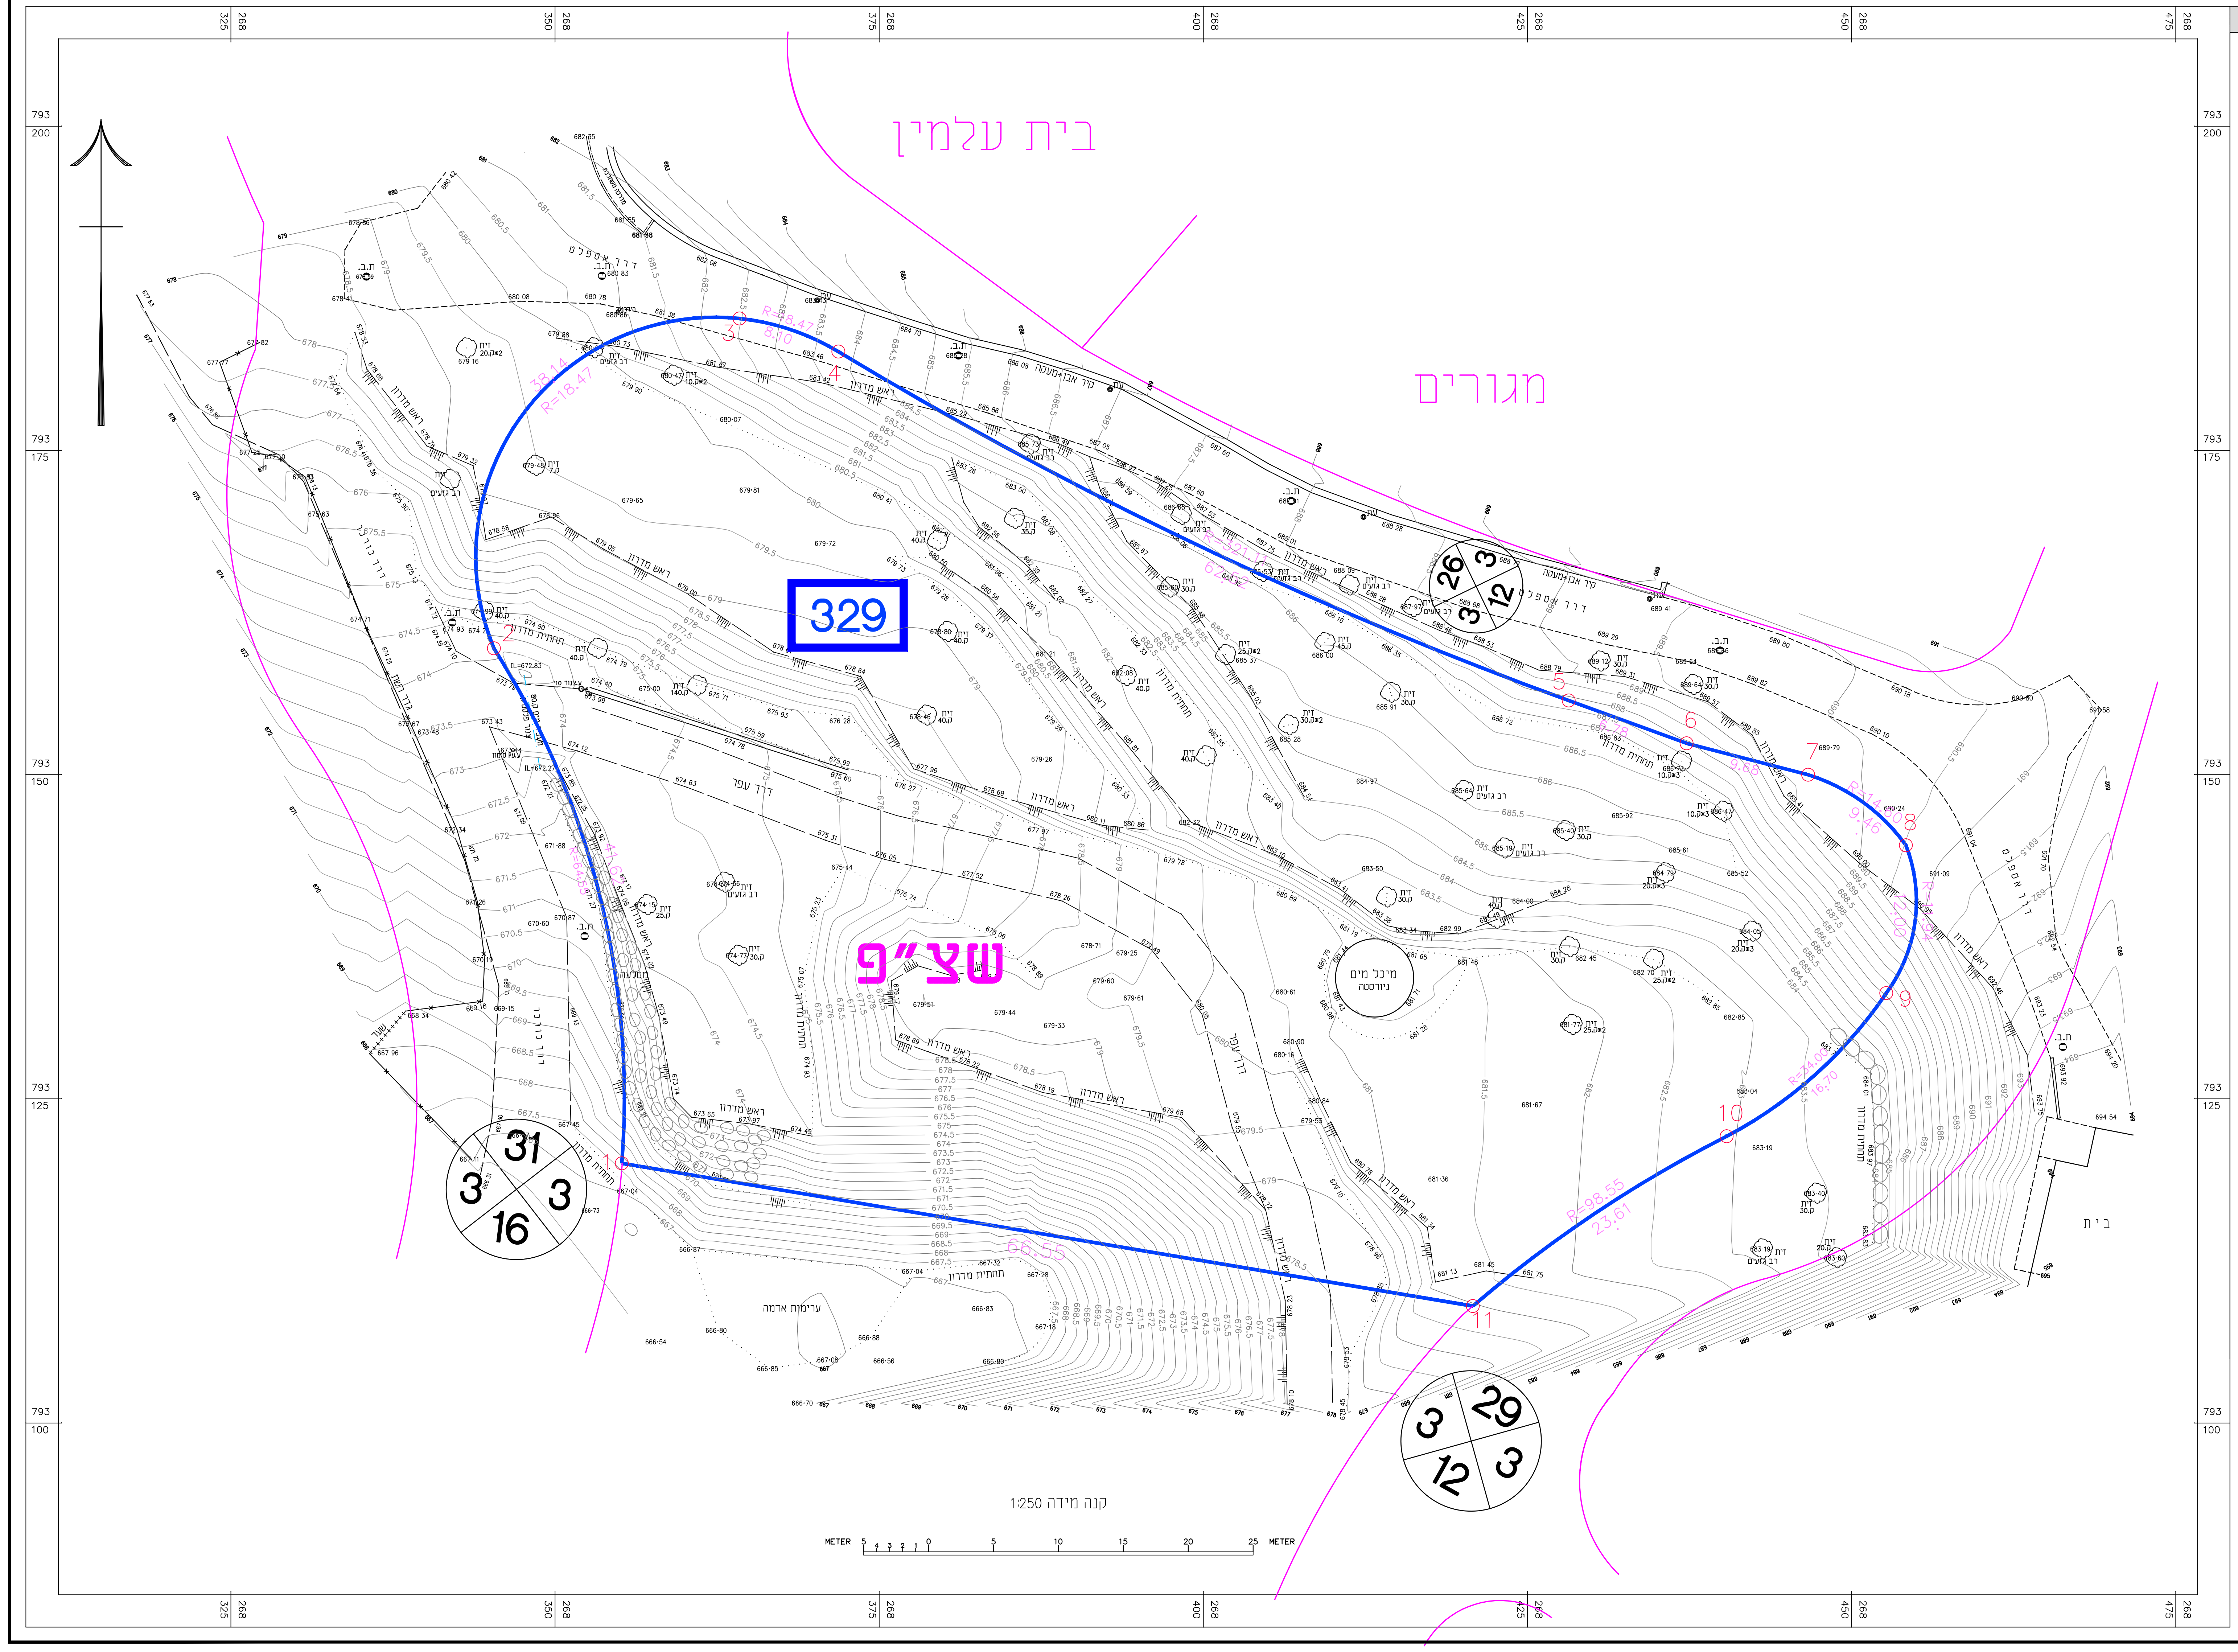

מקרא

- קיר אבן
- קיר בטון 0.2
- גדר
- אבן גן
- אבן שפה
- גבול חלקה
- גבול גוש
- גבול מגרש
- קו בניין
- קו רחוב לפי מתאר
- ראש מדרון או מצוק
- תחתית מדרון
- קו טלפון
- קו חשמל
- קו ביוב
- קו חשמל מתח גבוה
- עת עמוד תאורה
- ת.ניקוז תא ניקוז
- ת.ב. תא ביוב
- עח עמוד חשמל
- עט עמוד טלפון
- עץ
- עח מג עמוד חשמל מתח גבוה

מדידה להיתר בניה

מחוז :	הצפון	נפה :	רמת הגולן
ישוב :	עין קנייא	כתובת :	
הוכן עבור :	מ.מ.עין קנייא	מסי סידורי :	21-2652מ10

גוש	חלקה	בשלמות	שטח רשום(מ"ר)	תכנית מפורטת	מגרש	שטח מגרש(מ"ר)
-	-	--	-	ג/17089	329	5251

הערות

1. המפה הוכנה לצורך הקצאת שטח .
2. יעודי קרקע וקווי רחוב וקווי בניין לפי תבע ג/17089 .

נתוני רשת וגבולות

1.המדידה בוצעה ברשת : 2005/12
2.נקודות הבקרה שעליהן מבוססת המדידה הן :
3. גבולות המגרש נקבעו לפי הצהרת בעל הקרקע .

טבלת שטחים

יעוד לפי ג/12084	מגרש	שטח המגרש ד.מ
שצ"פ	329	5.251

רשימת קואורדינטות

גבולות של המגרש

מסי נקודה	קואורדינטת מזרח-מערב	קואורדינטת צפון-דרום
1	268355.19	793120.03
2	268345.29	793159.73
3	268364.24	793185.17
4	268371.86	793182.62
5	268428.18	793155.72
6	268437.22	793152.42
7	268446.65	793149.99
8	268454.19	793144.55
9	268452.67	793133.16
10	268440.37	793122.12
11	268420.78	793109.02

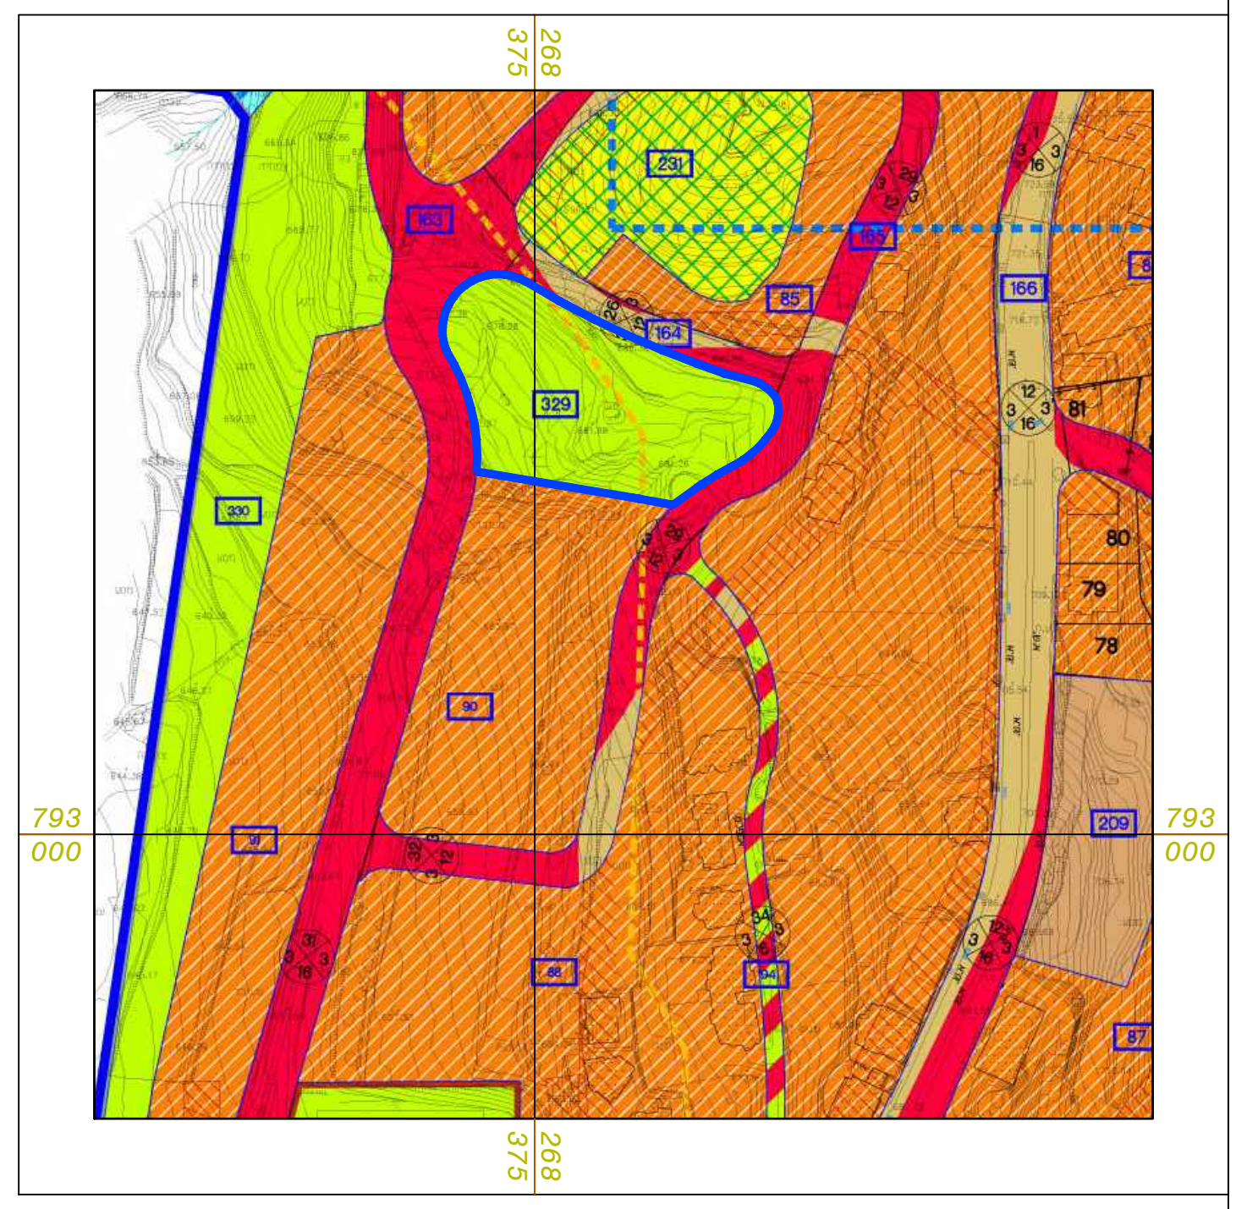

תרשים סביבה קנ"מ 1:2500
לפי ג/ 17089

הצהרת המודד

אני מאשר כי מפה זו הוכנה ונערכה בקנה מידה __1:500___ והיא העתק נכון של המפה הטופוגרפית על סמך מדידה שהסתיימה ביום ____11.03.2023
בהסתמך על בקרת איכות שביצעתי למפה זו אני מאשר את כל הפרטים ומאפייניהם שצוינו במפה מדויקים לפי האמור : דרגת דיוק אופקי היא : _3_ דרגת דיוק אנכי היא : _3_
המפה הוכנה לפי תקנות המדידות (מדידות ומיפוי), התשע"ו-2016. תאריך גמר התכנית : _23.03.2023_

שם המודד ומענו: מוגרבי נופל
מספר רשיון: 886
חתימה: מוגרבי נופל מהנדס ומודד מוסמך מ.ר.886

רח' טרומפלדור 31, קריית שמונה - 050-5430154 , 04-6902841

מוגרבי נופל
שירותי מדידות והנדסה

תאריך : 23.03.2023
שרטט : נופל
מסי רשיון : 886

קריית שמונה-רח' טרומפלדור 31
טל : 04-6902841 נייד : 050-5430154
Email : nofel100@gmail.com