


מגורבי מתנדסים ביצע תחבורה וביטוח אחריות ירדן ופיקוח פדיונים קריית משה ומתחברו 04 פני-אליא ורומל ת.ד.ג.ס. Email: nalf@gmail.com ,04-6670785-7850780 מגורבי יאף מוסדס בין תחבורה 160666.מ.ר	
---	---

מוגרבי מתנדסים
בנין, תחבורה והדסה אזרחית
נירוול ופירוק פרויקטים
קרית שמונה מרחפולדור 3, עין ג'ייא- רמהל ת.ד. 420
Email: naifmogad@gmail.com ,04-6870786 תשנ"ט
מוגרבי נאף
מונדס בנין ותחבורה ר.מ. 0666



הגליון:	קנה מידה:
01-	1:50
ג תוכנית:	
☐ לביצוע:	
☐ לעיון:	
☒ למכרז:	

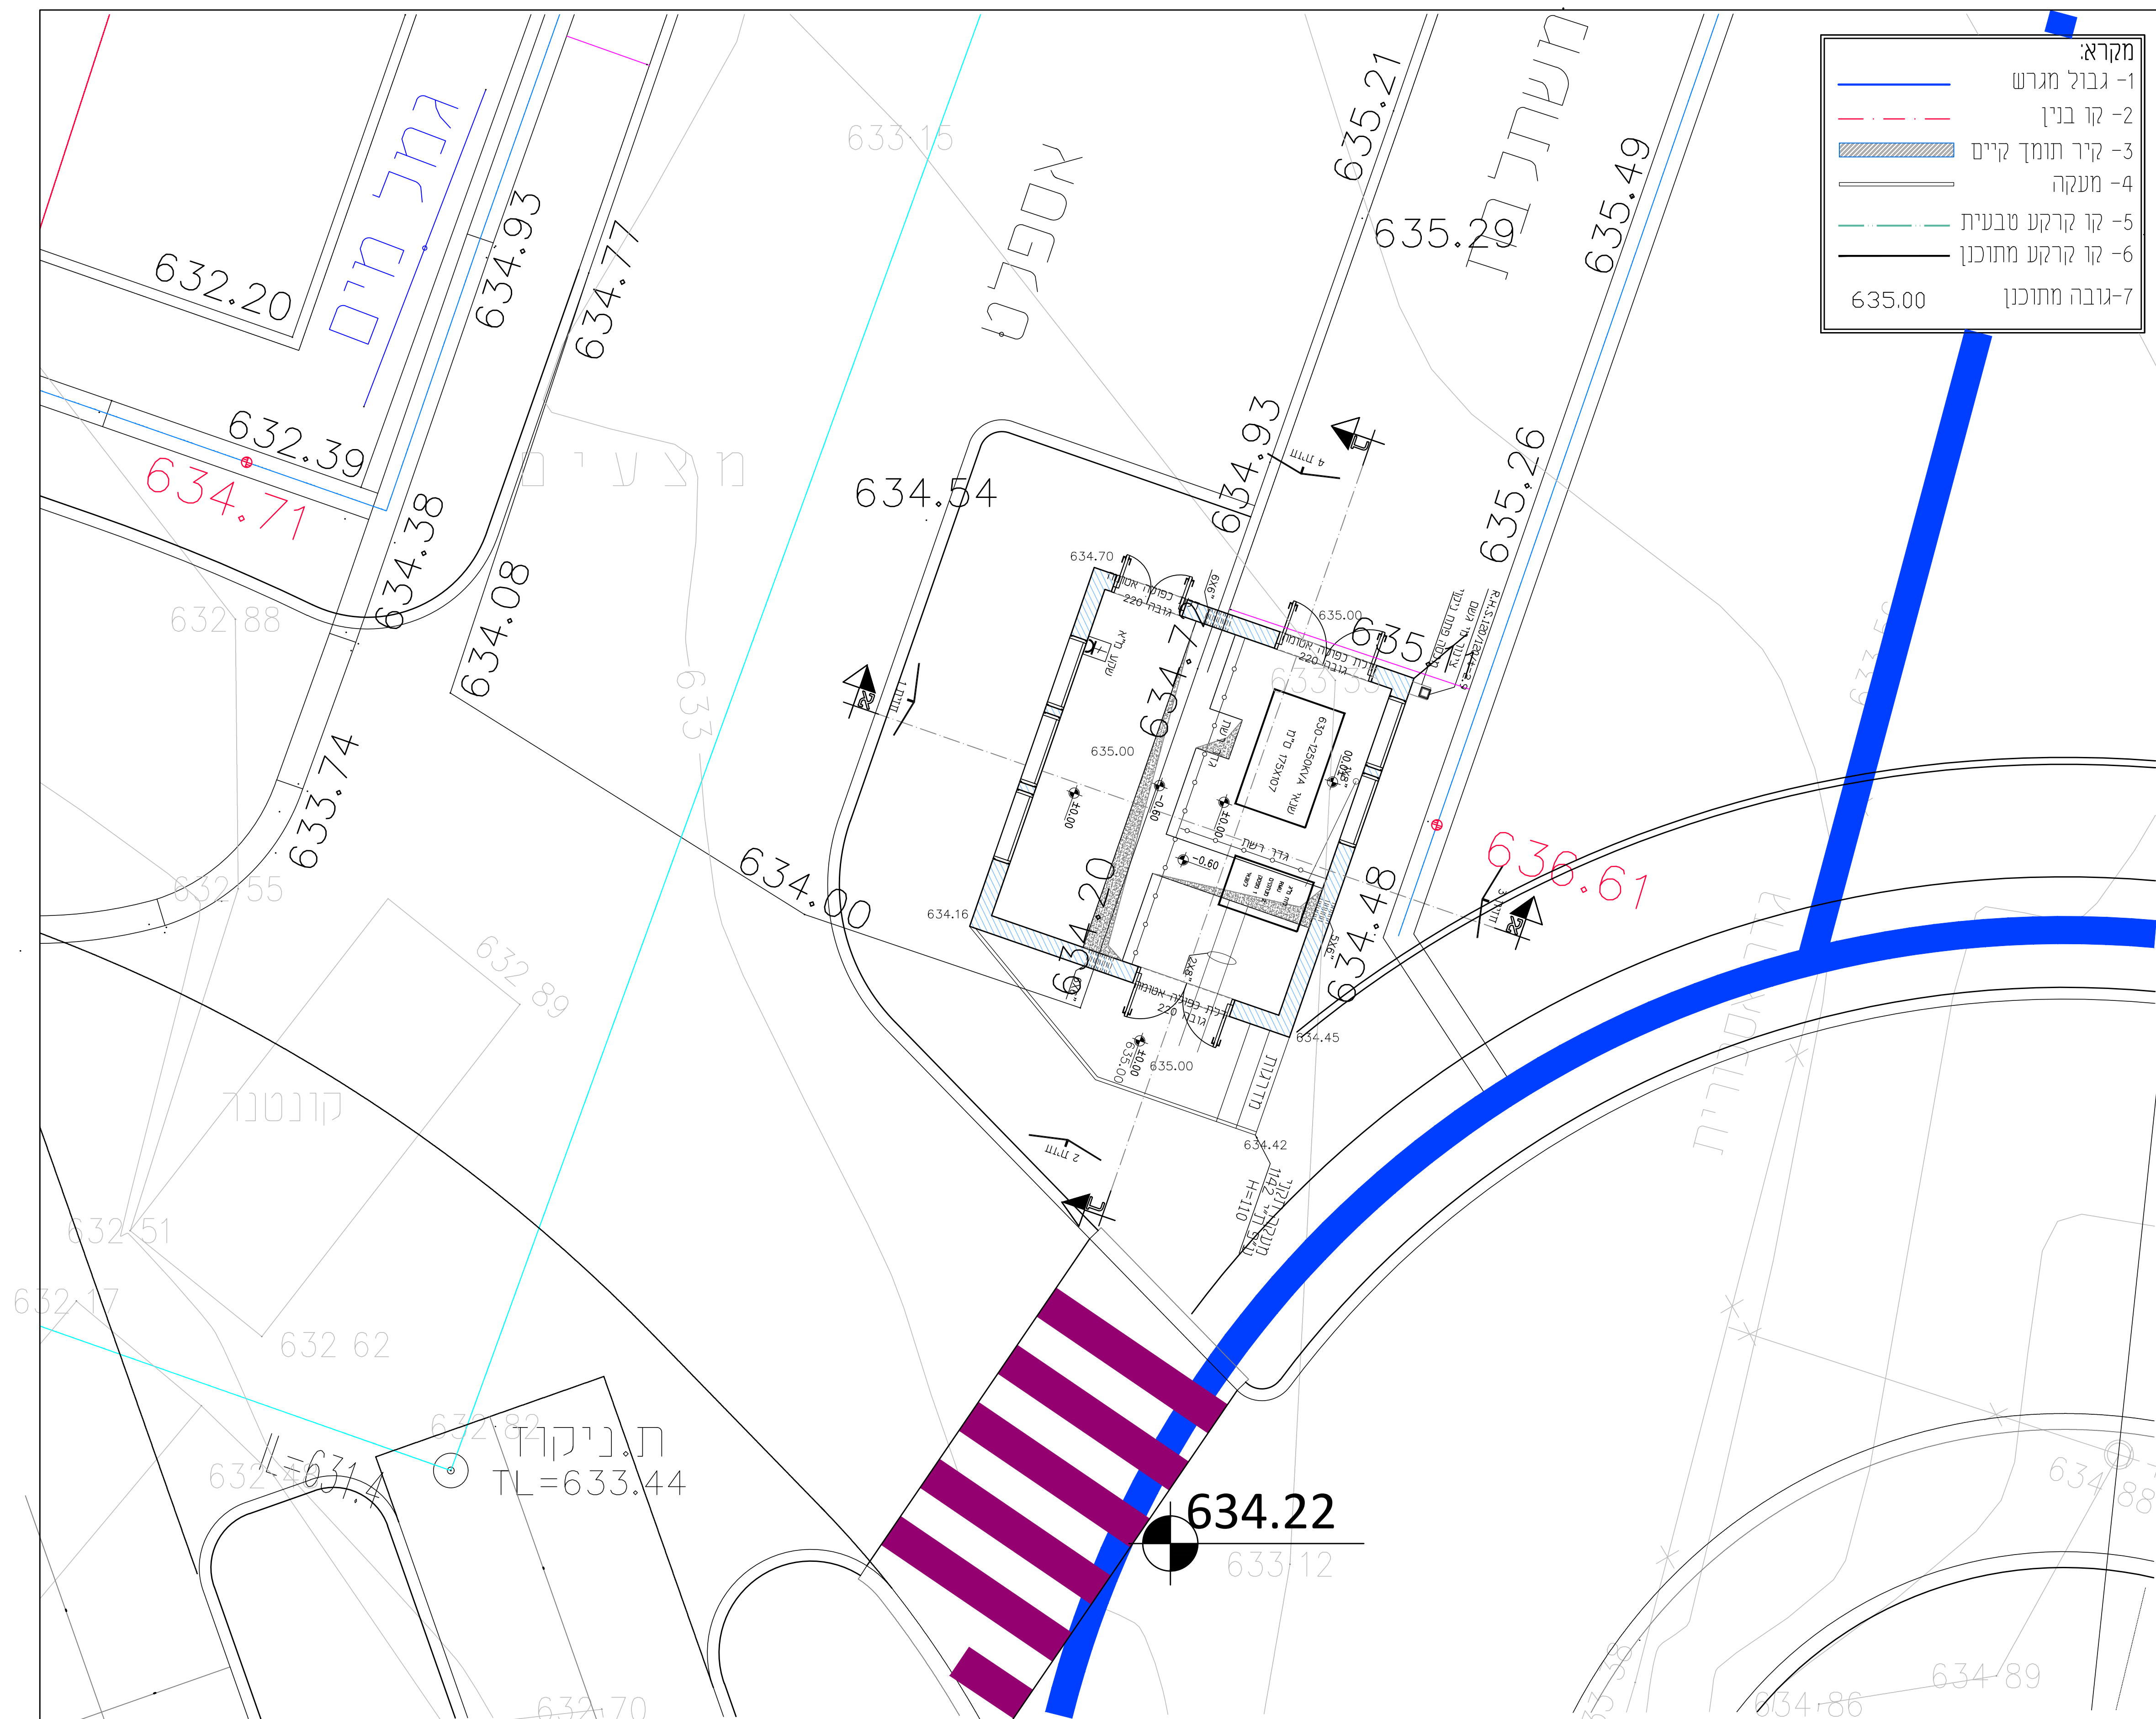

תוכנית פיתוח